

**Satzung über die Aufhebung der förmlichen Festlegung des Sanierungsgebietes
„Unteres Tor – Sigmundgraben – Gerbergasse“
in der Stadt Hof**

Aufgrund des Art. 23 der Gemeindeordnung (GO) für den Freistaat Bayern in der Fassung der Bekanntmachung vom 22. August 1998 (GVBl. S. 796, BayRS 2020-1-1-I), die zuletzt durch § 1 des Gesetzes vom 9. März 2021 (GVBl. S. 74) geändert worden ist, und §§ 162, 235 Abs. 4 Baugesetzbuch (BauGB) in der Fassung der Bekanntmachung vom 03. November 2017 (BGBl. I S. 3634), das zuletzt durch Artikel 9 des Gesetzes vom 10. September 2021 (BGBl. I S. 4147) geändert worden ist, hat der Stadtrat Hof in seiner Sitzung am 16. Dezember 2021 nachfolgende Satzung über die Aufhebung der förmlichen Festlegung des Sanierungsgebietes „Unteres Tor – Sigmundgraben – Gerbergasse“ beschlossen:

§ 1

Aufhebung der Sanierungssatzung

- (1) Die Satzung der Stadt Hof vom 13. Juni 1991, zuletzt geändert mit Satzung vom 20. Oktober 2021, über die förmliche Festlegung des Sanierungsgebietes „Unteres Tor – Sigmundgraben – Gerbergasse“ wird nach Maßgabe des § 162 Abs. 1 Satz 1 Nr. 1 und Abs. 2 Satz 1 BauGB und nach Maßgabe des § 235 Abs. 4 BauGB mit den Rechtswirkungen des § 162 Abs. 1 Satz 1 Nr. 4 BauGB aufgehoben.
- (2) Der räumliche Geltungsbereich der Aufhebung der förmlichen Festlegung des Sanierungsgebietes „Unteres Tor – Sigmundgraben – Gerbergasse“ umfasst alle Grundstücke und Grundstücksteile innerhalb der im anliegenden Lageplan im Maßstab 1:1000 [Stadt Hof, Stadtplanung, vom 18. Oktober 2021 mit Stand 19. August 2021] durch eine Umgrenzungslinie abgegrenzten Fläche. Der Lageplan ist Bestandteil der Satzung, dient jedoch nur zur Erläuterung des § 1 Abs. 1 der Satzung.

§ 2

Inkraftsetzung

Die Satzung wird gemäß § 162 Abs. 2 Satz 4 BauGB mit ihrer Bekanntmachung rechtsverbindlich.


Hof, 21.12.2021

Stadt Hof

Eva Döhla

Oberbürgermeisterin



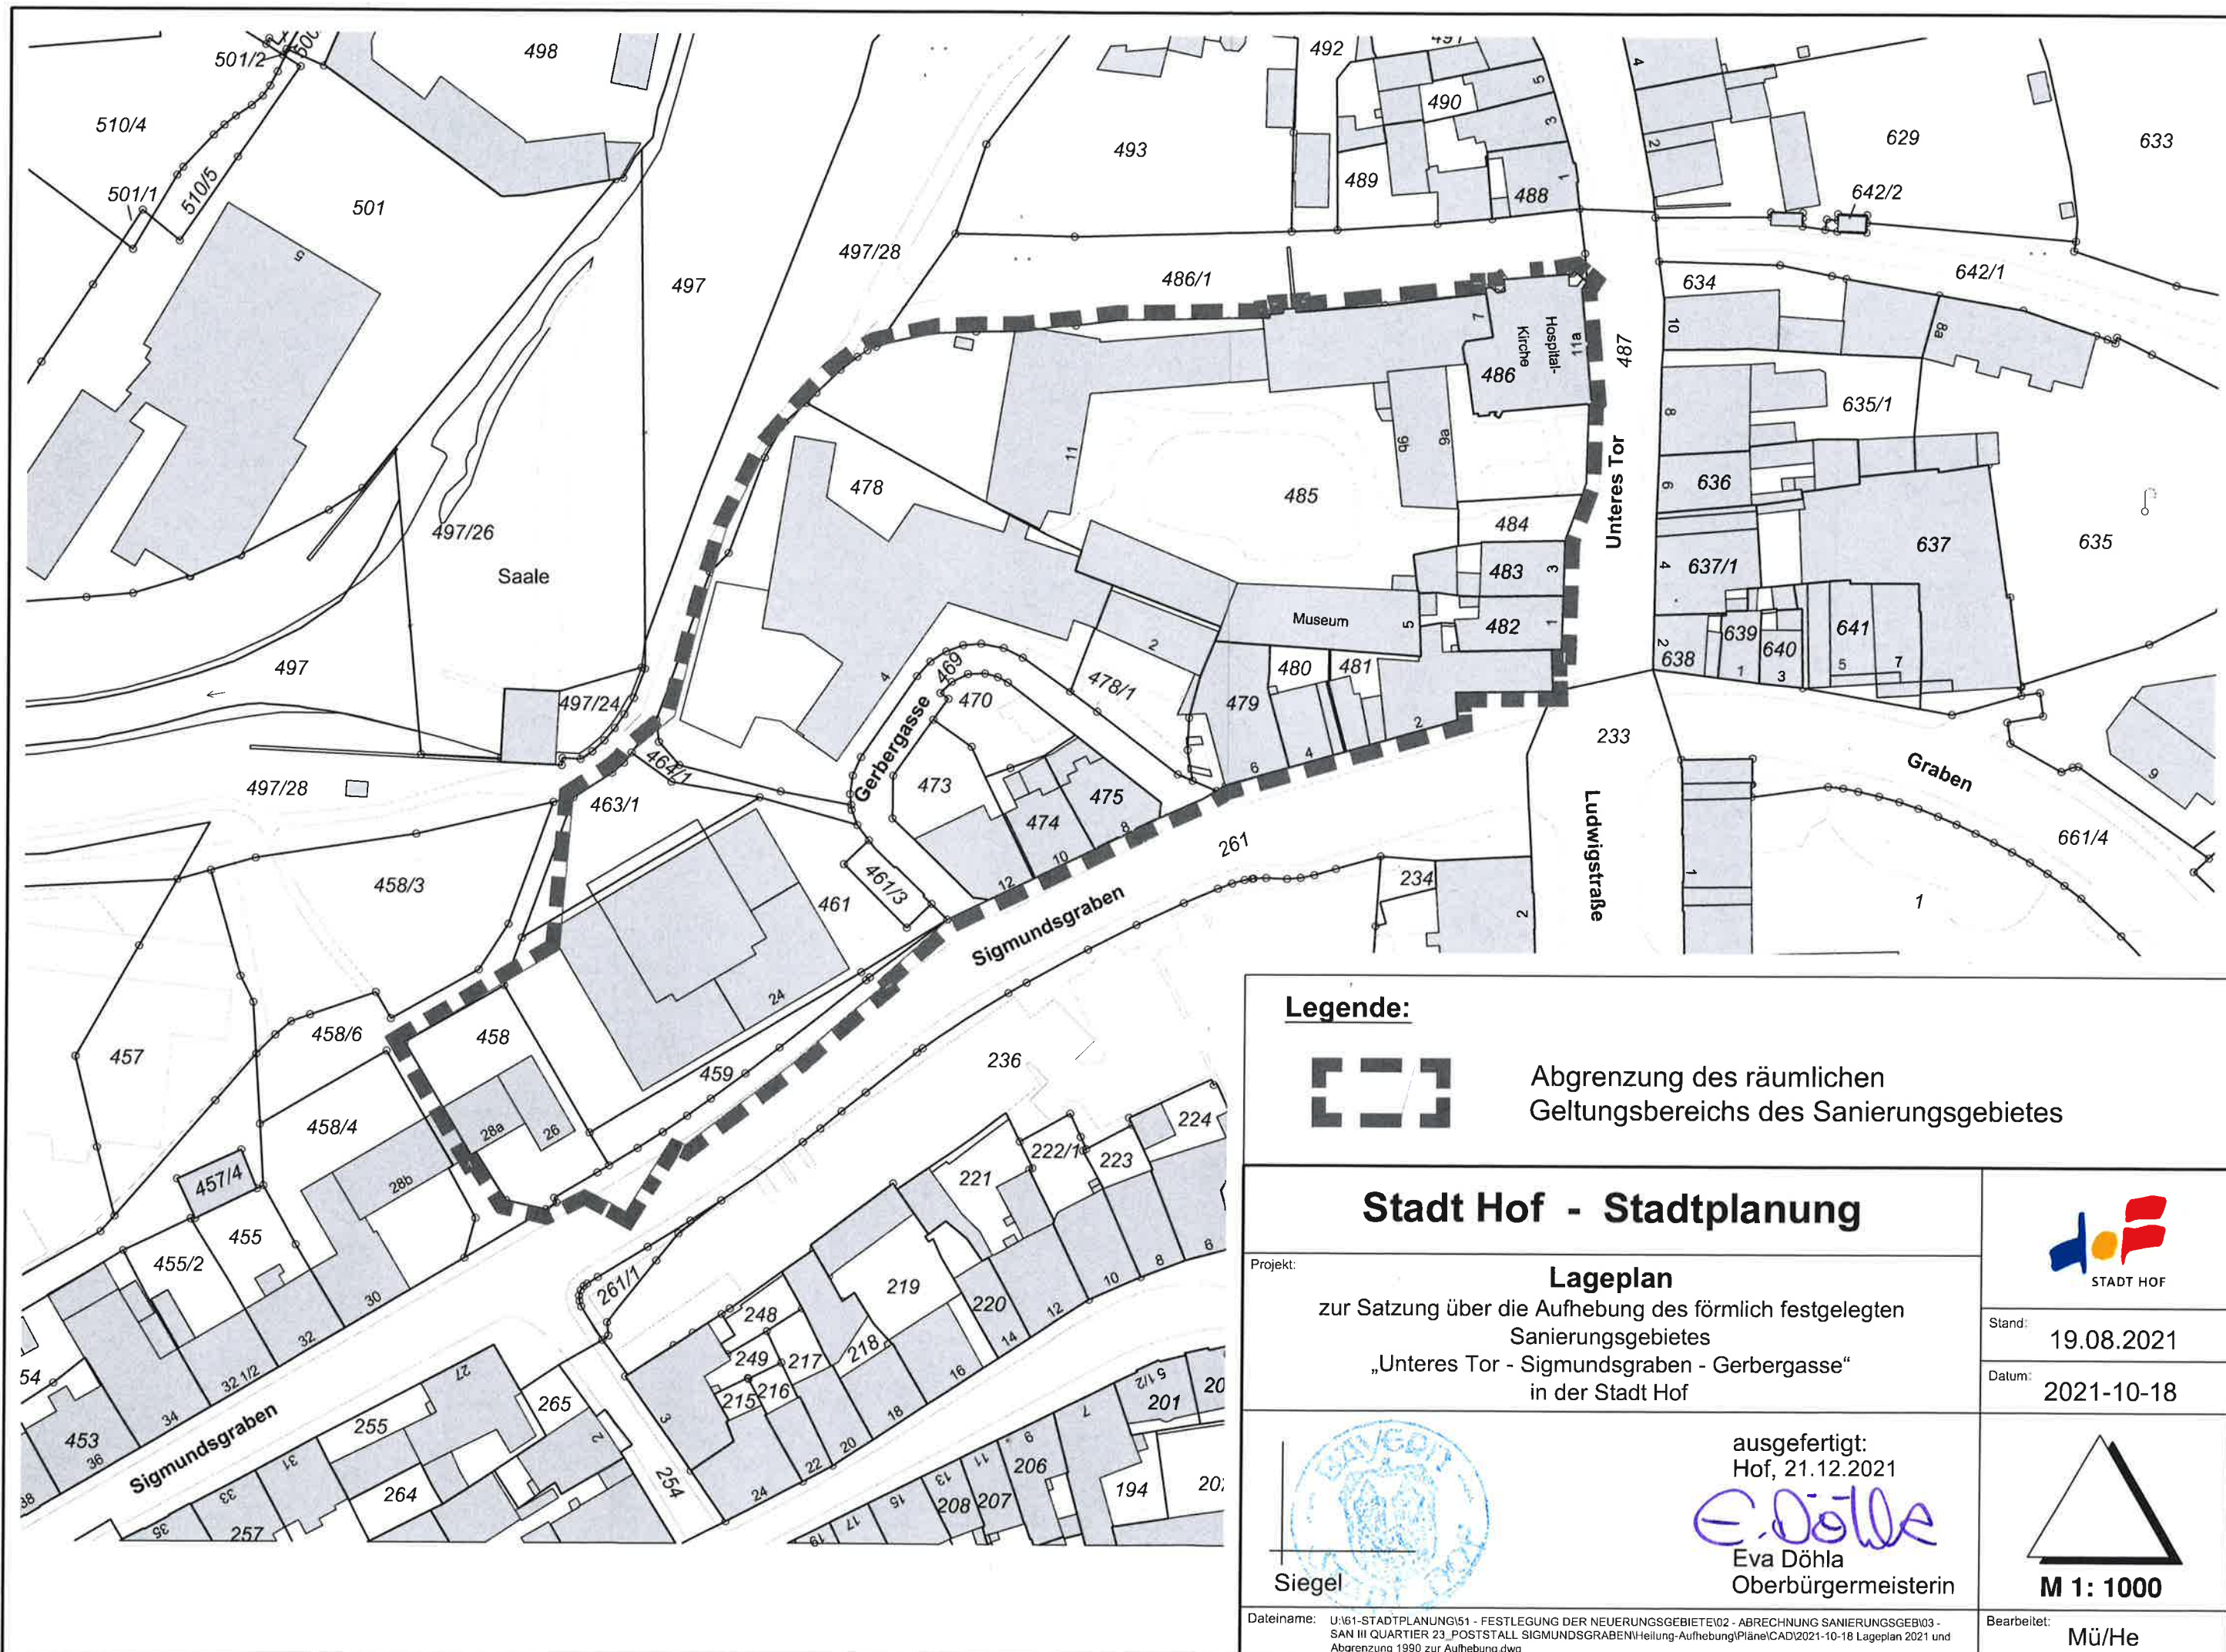

Legende:



Abgrenzung des räumlichen Geltungsbereichs des Sanierungsgebietes

Stadt Hof - Stadtplanung

Projekt: **Lageplan**
 zur Satzung über die Aufhebung des förmlich festgelegten Sanierungsgebietes
 „Unteres Tor - Sigmundgraben - Gerbergasse“
 in der Stadt Hof




Stand: 19.08.2021

Datum: 2021-10-18



Siegel

ausgefertigt:
 Hof, 21.12.2021
E. Döhla
 Eva Döhla
 Oberbürgermeisterin

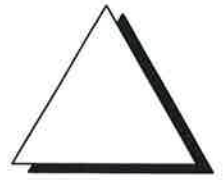

M 1: 1000

Dateiname: U:\61-STADTPLANUNG\51 - FESTLEGUNG DER NEUERUNGSGEBIETE\02 - ABRECHNUNG SANIERUNGSGEB03 - SAN III QUARTIER 23_POSTSTALL SIGMUNDGRABEN\Heilung-Aufhebung\Pläne\CAD\2021-10-18 Lageplan 2021 und Abgrenzung 1990 zur Aufhebung.dwg

Bearbeitet: Mü/He