

Verordnung der Stadt Hof über das Überschwemmungsgebiet an der Sächsischen Saale (Gewässer I. Ordnung) im Stadtgebiet Hof

Vom 12. Februar 2008

Die Stadt Hof erlässt aufgrund von § 31 b Wasserhaushaltsgesetz -WHG- i. d. F. der Bekanntmachung vom 19. August 2002 (BGBl. I S. 3245), zuletzt geändert durch Gesetz vom 25. Juni 2005 (BGBl. I S. 1746), i.V.m. Art. 61 Abs. 1 und 75 des Bayer. Wassergesetzes -BayWG- i. d. F. der Bekanntmachung vom 19. Juli 1994 (GVBl. S. 822), zuletzt geändert durch Gesetz vom 20. Dezember 2007 (GVBl. S. 969), folgende

Verordnung:

§ 1

Allgemeines

¹Die in § 2 näher bezeichneten Gebiete an der Sächsischen Saale (Gewässer I. Ordnung) werden als Überschwemmungsgebiete festgesetzt. ²Die Überschwemmungsgebiete haben den Zweck, einen schadlosen Hochwasserabfluss sicherzustellen und Retentionsraum zu erhalten. ³Gleichzeitig soll einem weiteren Anwachsen des Schadenspotentials entgegengewirkt und die Gewässerlandschaft im Talgrund erhalten werden. ⁴Des Weiteren sollen Veränderungen im Überschwemmungsgebiet, die nachteilige Folgen auf den Hochwasserabfluss bzw. auf Vorhaben und Anlagen am Rande des Überschwemmungsgebietes befürchten lassen, abgewendet werden.

§ 2

Überschwemmungsgebiet


- (1) ¹Die Überschwemmungsgebiete erstrecken sich entlang der Sächsischen Saale (Gewässer I. Ordnung) von der Verwaltungsgrenze zwischen Landkreis und Stadt Hof nördlich von Oberkotzau bis zur Verwaltungsgrenze zwischen Landkreis und Stadt Hof nördlich von Unterkotzau. ²Sie umfassen Grundstücke im Bereich des Stadtgebietes Hof.
- (2) ¹Die Grenzen des Überschwemmungsgebietes sind in fünf Lageplänen im Maßstab 1 : 2.500 eingetragen. ²Diese sind bei der Stadt Hof, Fachbereich Umwelt und Baurecht, Bauordnung, Goethestr. 1, 95028 Hof, niedergelegt und können dort während der Dienststunden eingesehen werden. ³Die Lagepläne sind Bestandteil dieser Verordnung.
- (3) Als Grenze in der Natur gilt jeweils die Mitte der in den Plänen nach Absatz 2 dargestellten blauen Begrenzungslinien des Überschwemmungsgebietes; bei berechtigten Zweifeln im Einzelfall kann die HQ₁₀₀-Hochwasserlinie jeweils auf der Grundlage der durchgeführten hydraulischen Berechnung durch Nivellement festgestellt werden.
- (4) Spätere Veränderungen der Grenzen oder der Bezeichnungen der im Überschwemmungsgebiet gelegenen Grundstücke berühren die mit dieser Verordnung festgesetzten Grenzen des Überschwemmungsgebietes nicht.

§ 3

In-Kraft-Treten

Diese Verordnung tritt am Tage nach ihrer Bekanntmachung in Kraft. ¹⁾

¹⁾ In Kraft getreten am 21.02.2008

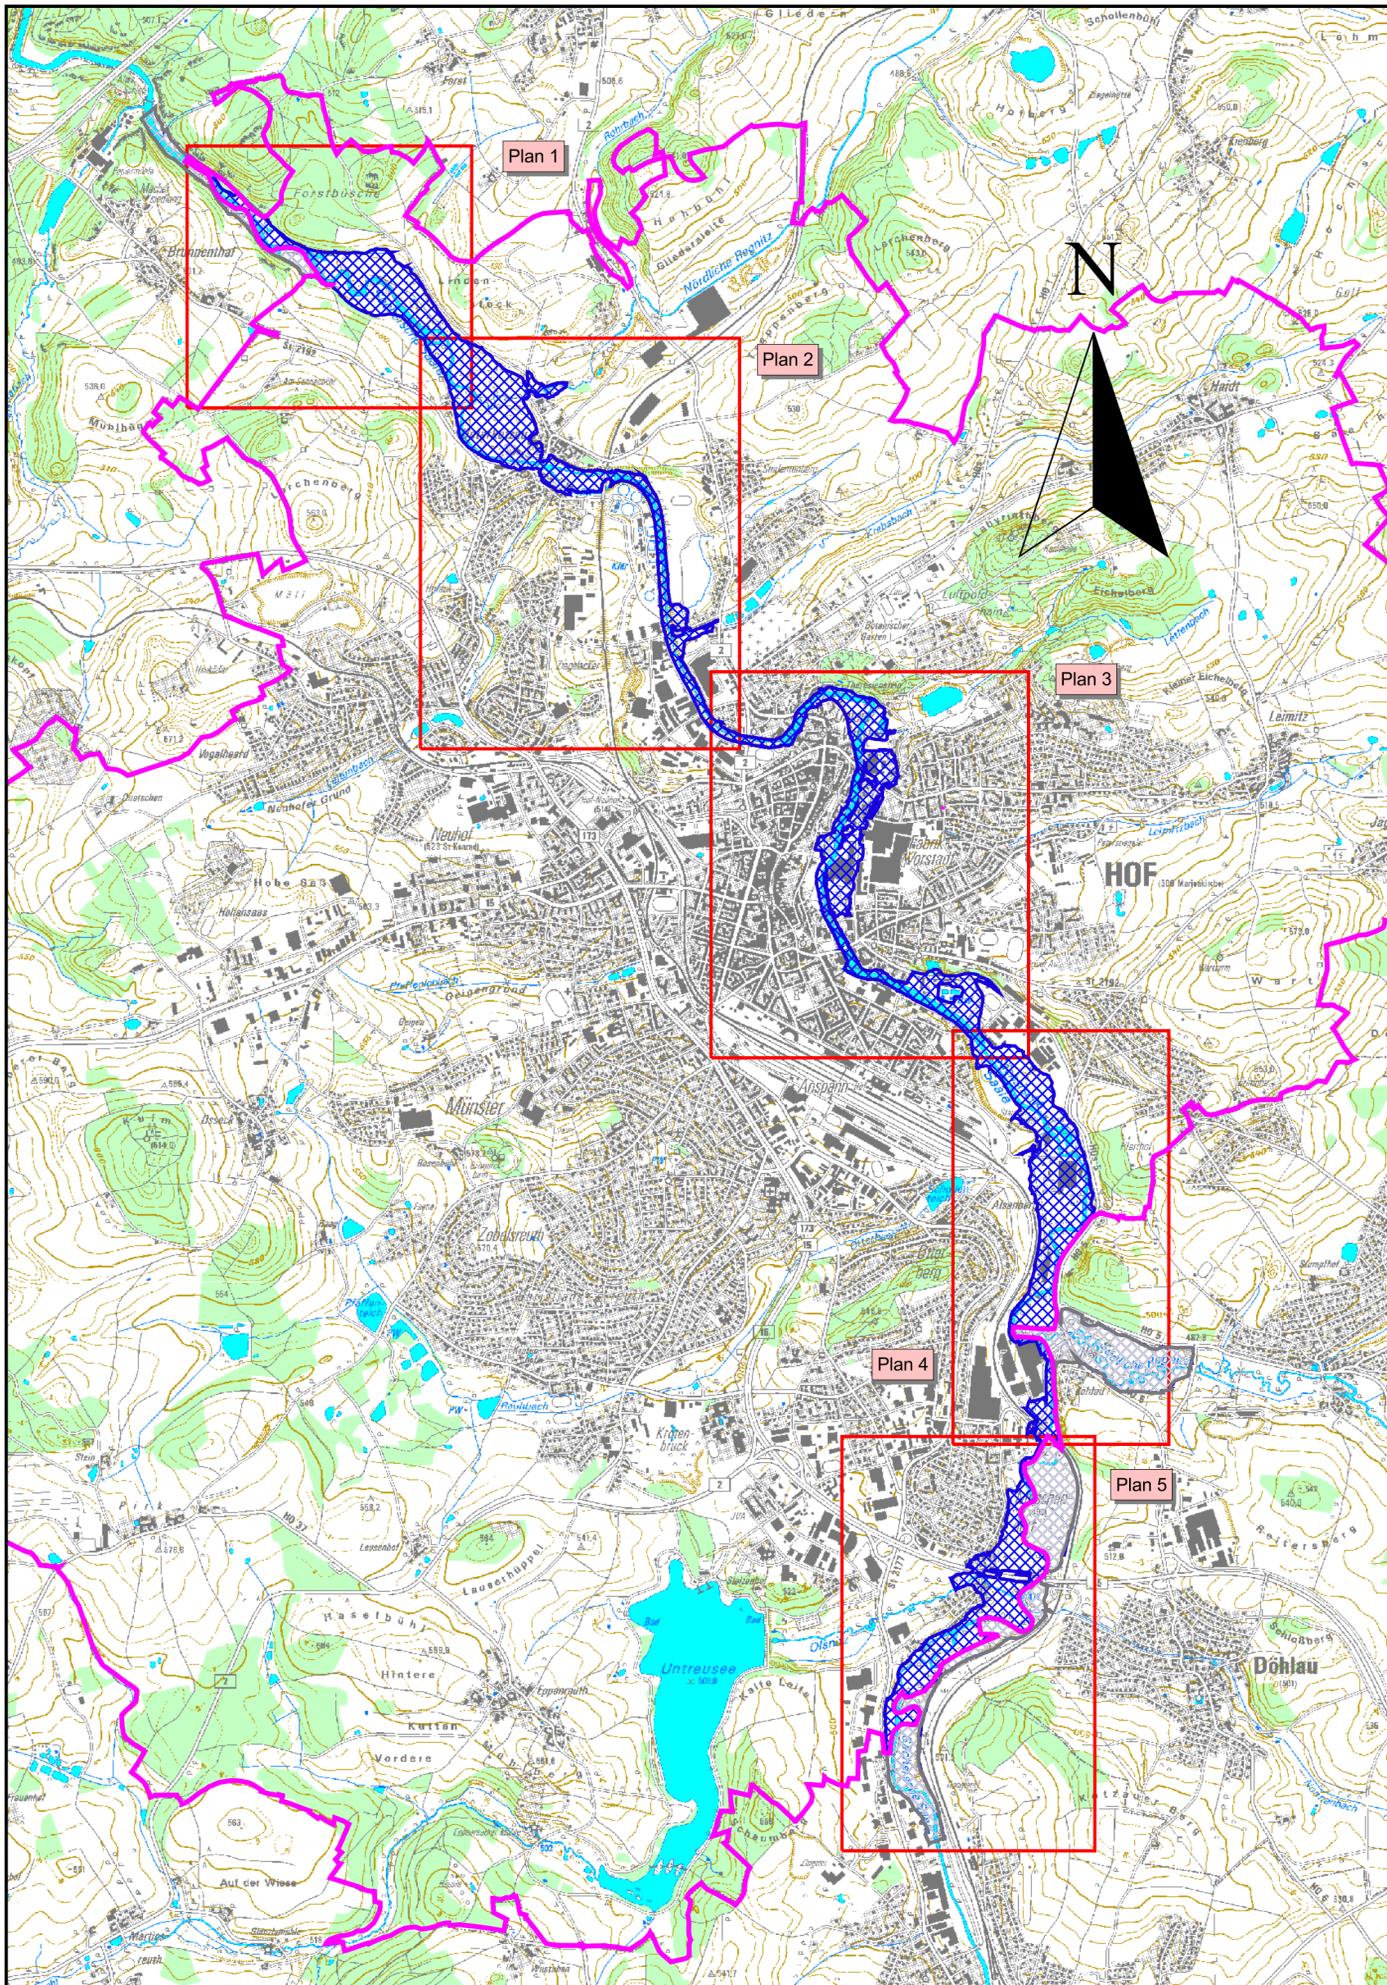



Legende

-  Höhengschichtlinien
-  Stadtgrenze Hof
-  Überschwemmungsgebiet HQ₁₀₀ in der Stadt Hof
-  Überschwemmungsgebiet HQ₁₀₀ nicht im Zuständigkeitsbereich der Stadt Hof

Gew I, Sächsische Saale
 Fluss-km 28,400 bis 42,200
 Festsetzung des Überschwemmungsgebiets



| | | | |
|---|---------------------------|---|---------------------------------------|
| Vorhaben: Gew I, Sächsische Saale Festsetzung des Überschwemmungsgebiets | | Anlage: <div style="text-align: center; font-size: 24px; font-weight: bold;">2</div> | |
| Vorhabensträger: Stadt : Hof | | Plan-Nr.: | |
| Maßstab: 1: 25 000 | Übersichtslageplan | | Ausgabe vom Ersatz für Ursprung |
| Entwurfsverfasser: Wasserwirtschaftsamt Hof | | Datum, Name entw. Apr. 2006, Weiss gez. Apr. 2006, McNally gepr. Apr. 2006, Schaller | |
| Datum | Unterschrift | | Datum, Name |

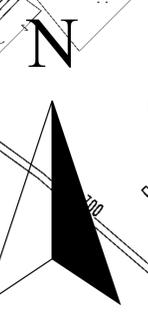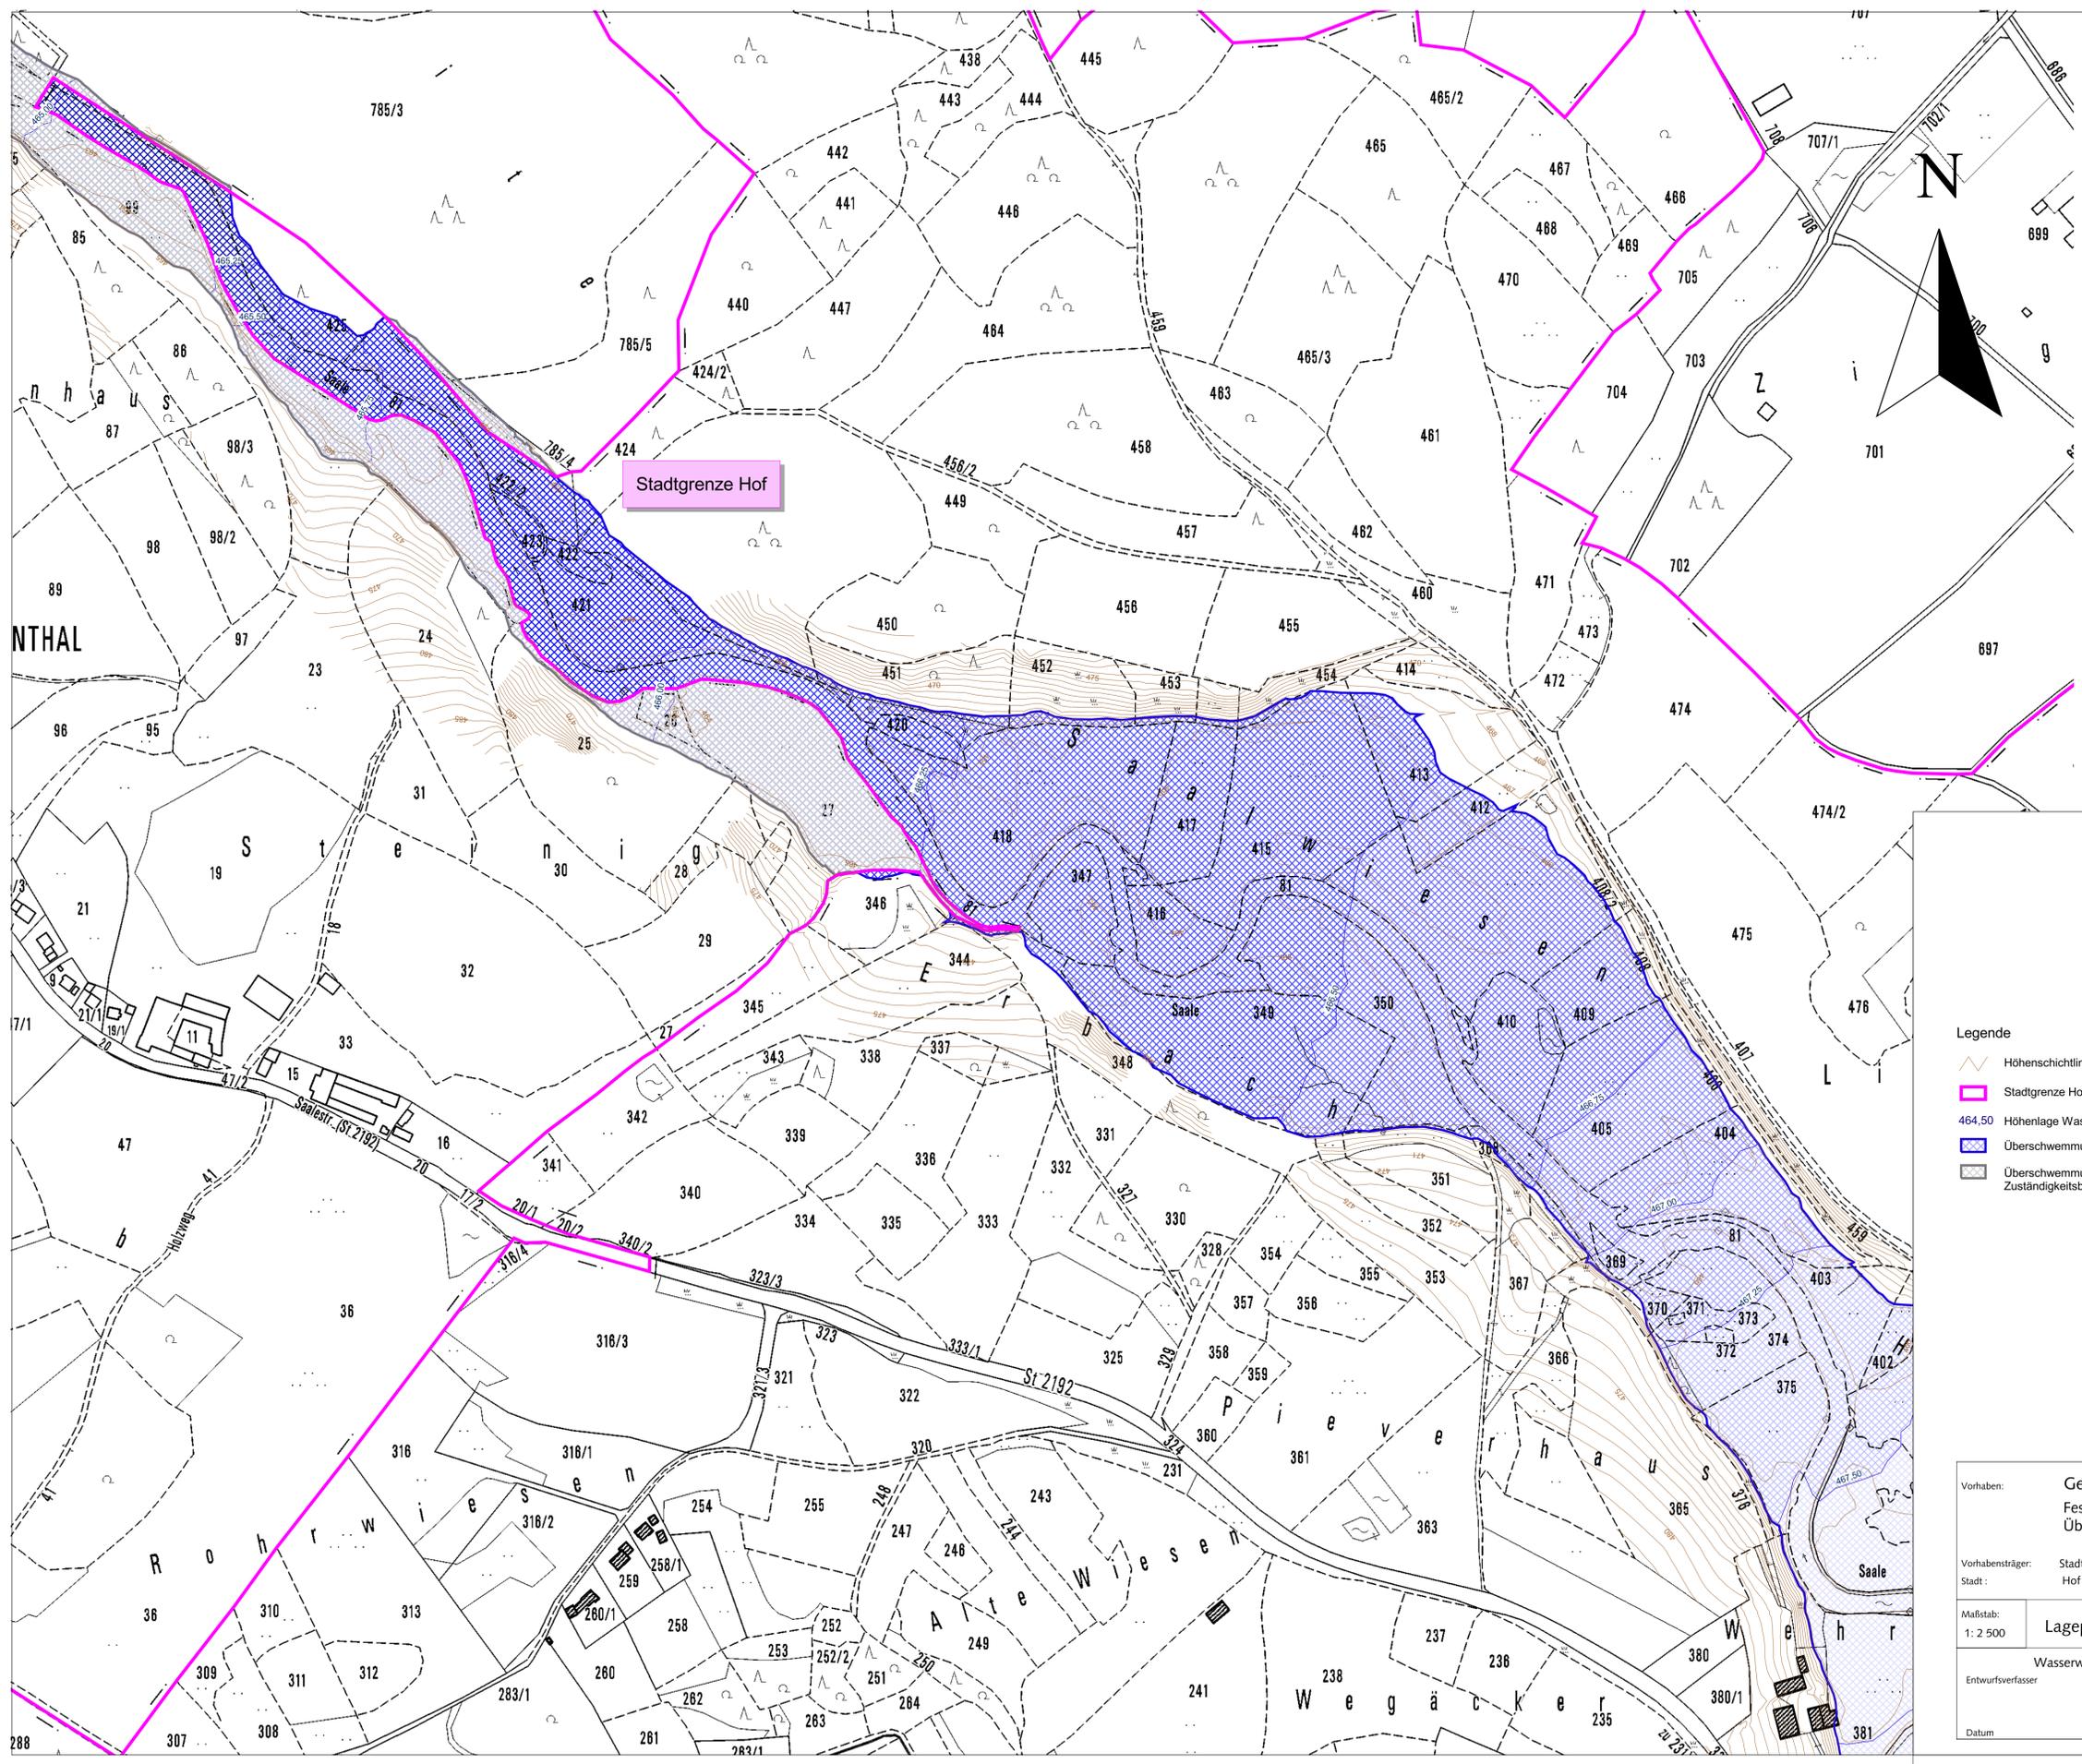

Stadtgrenze Hof


Wasserwirtschaftsamt Hof

- Legende
- Höhengschichtlinien
 - Stadtgrenze Hof
 - 464,50 Höhenlage Wasserspiegel [müNN]
 - Überschwemmungsgebiet HQ₁₀₀ in der Stadt Hof
 - Überschwemmungsgebiet HQ₁₀₀ nicht im Zuständigkeitsbereich der Stadt Hof

Gew I, Sächsische Saale
 Fluss-km 28,400 bis 42,200
 Festsetzung des Überschwemmungsgebiets



| | | |
|---|--------------|--|
| Vorhaben: Gew I, Sächsische Saale Festsetzung des Überschwemmungsgebiets | | Anlage: 3 |
| Vorhabensträger: Stadt Hof Stadt: Hof | | Plan-Nr.: 1 |
| Maßstab: 1: 2 500 | Lageplan | Ausgabe vom Ersatz für Ursprung |
| Entwurfsverfasser: Wasserwirtschaftsamt Hof | | Datum, Name |
| Datum | Unterschrift | entw. Apr. 2006, Weiss gez. Apr. 2006, McNally gepr. Apr. 2006, Schaller |

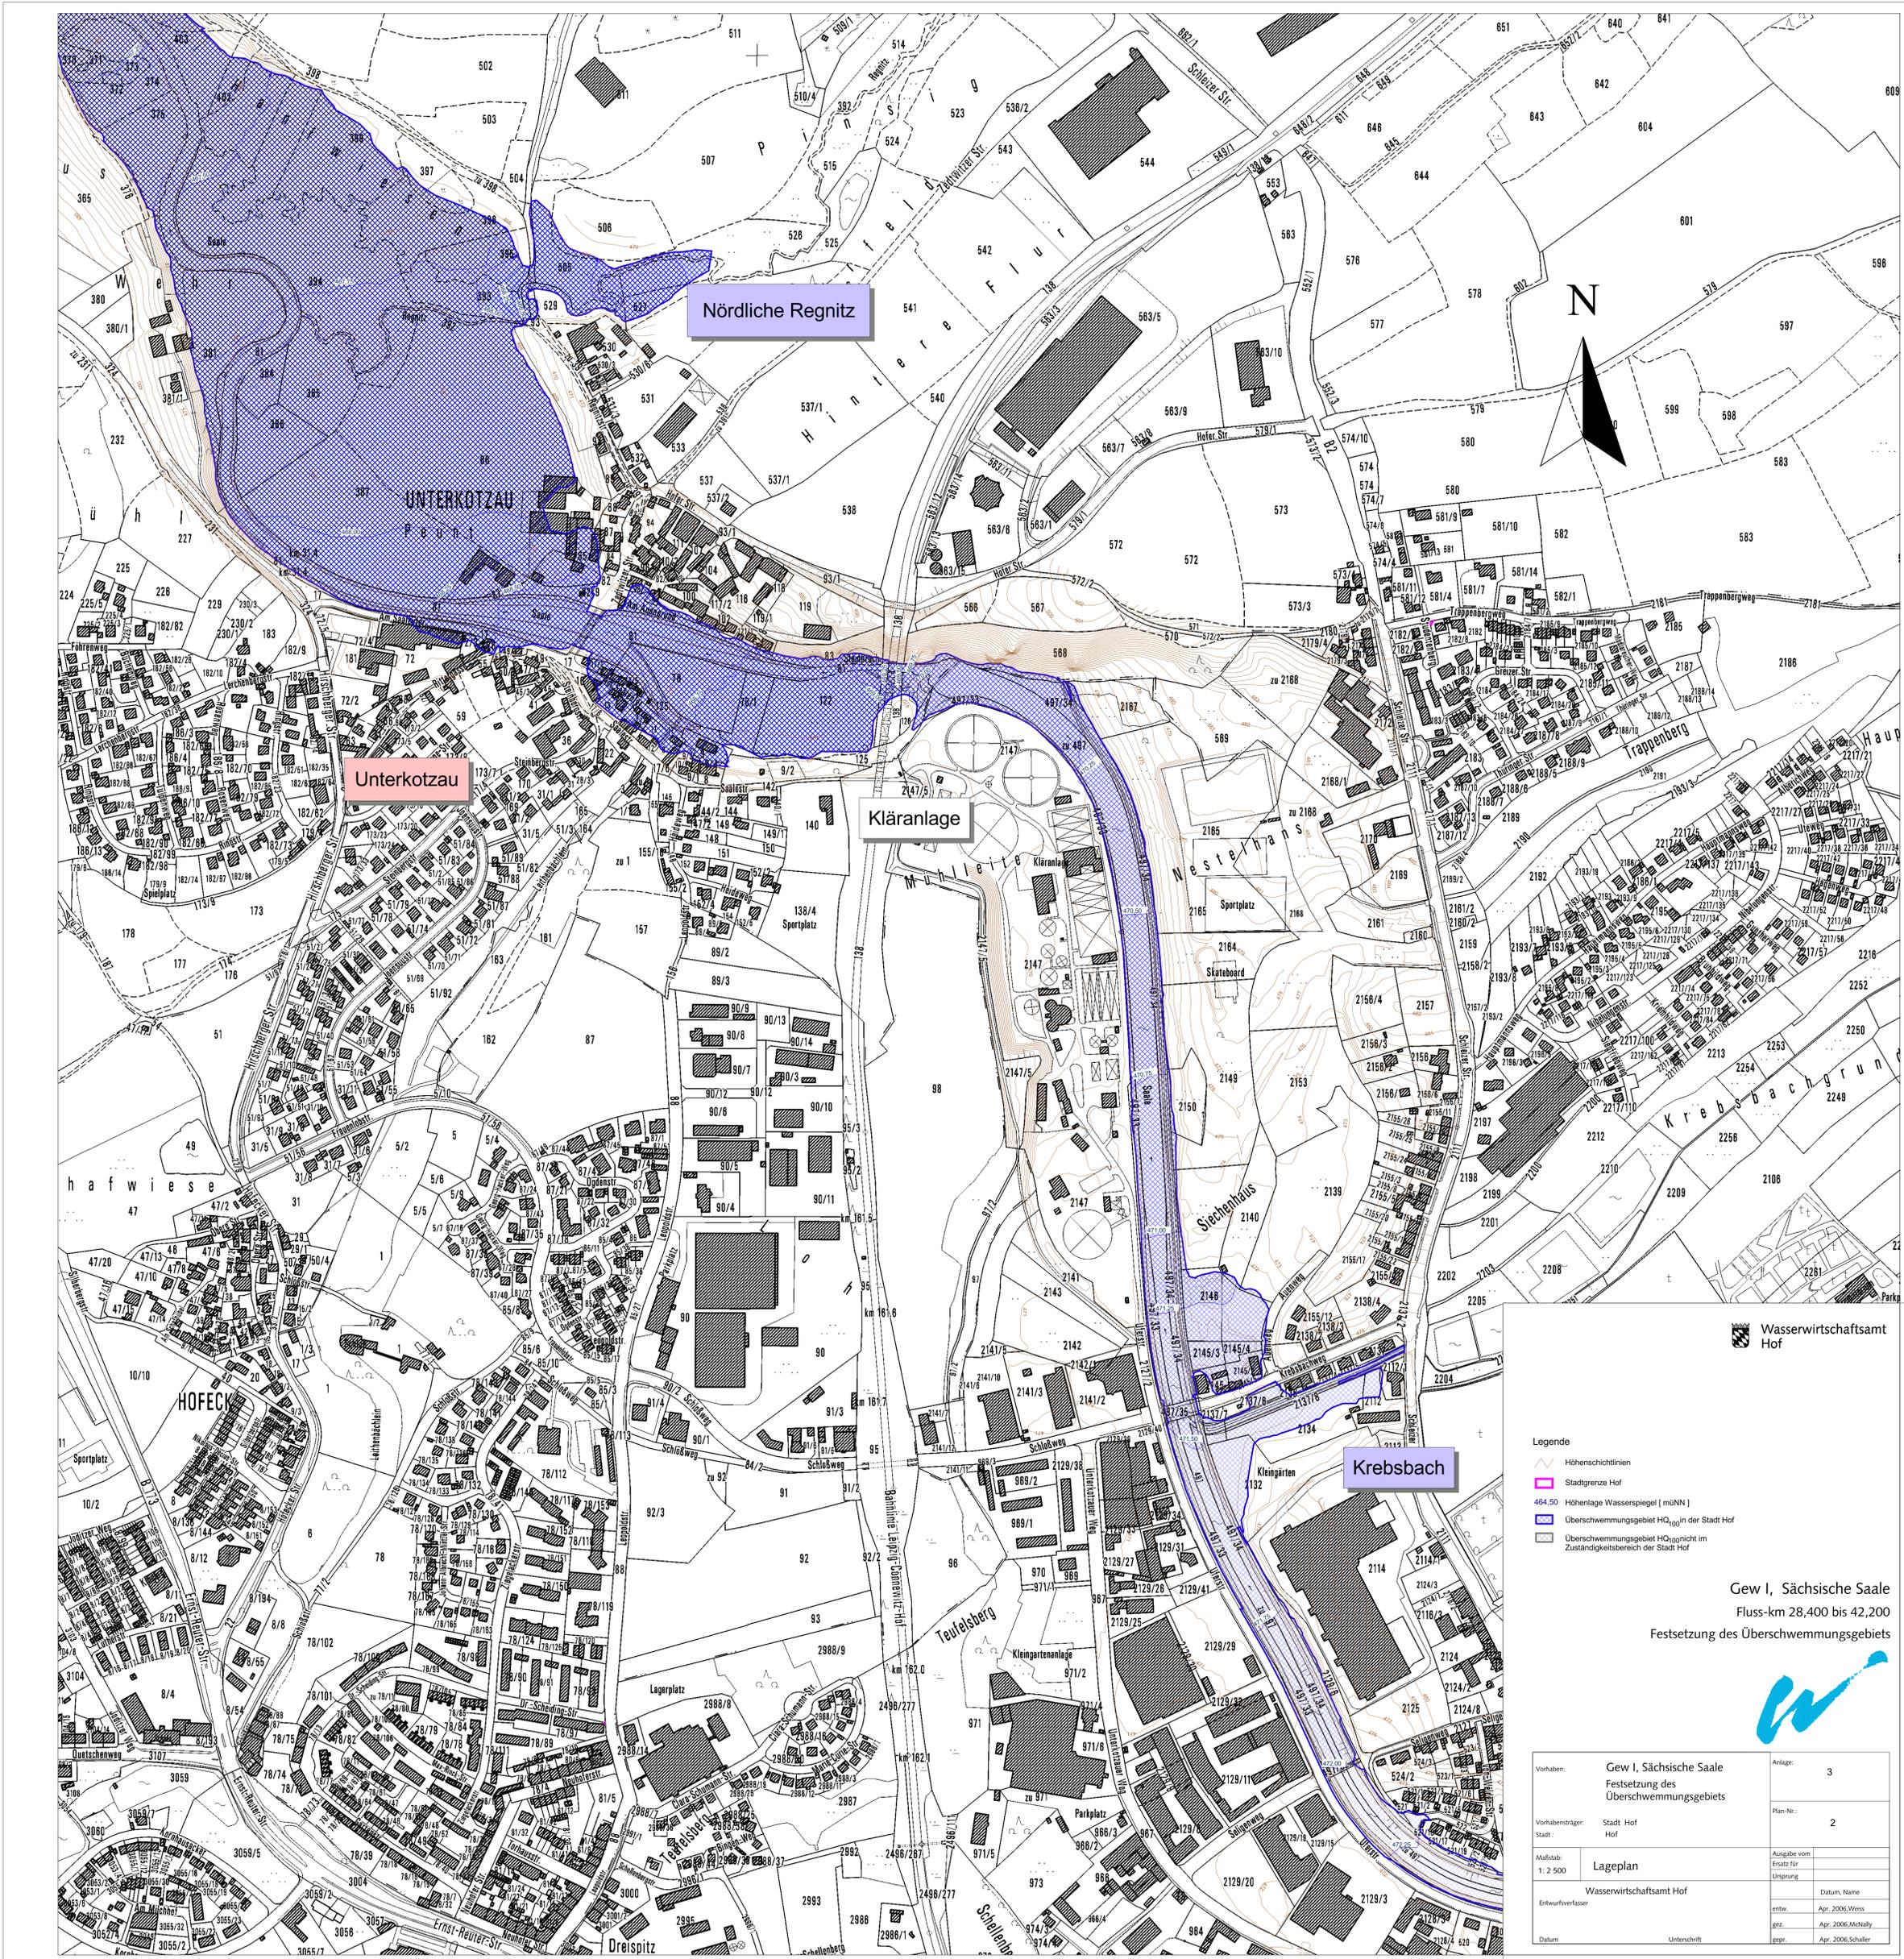

Wasserwirtschaftsamt Hof

Legende

- Höhensichtlinien
- Stadtgrenze Hof
- Höhenlage Wasserspiegel [mÜNN]
- Überschwemmungsgebiet HQ₁₀₀ in der Stadt Hof
- Überschwemmungsgebiet HQ₁₀₀grün im Zuständigkeitsbereich der Stadt Hof

Gew I, Sächsische Saale
 Fluss-km 28,400 bis 42,200
 Festsetzung des Überschwemmungsgebiets

Vorhaben: Gew I, Sächsische Saale
 Festsetzung des Überschwemmungsgebiets

Anlage: 3

Vorhabensträger: Stadt Hof

Stadt: Hof

Plan-Nr.: 2


Maßstab: 1:2.500

Lageplan

Entwurfverfasser: Wasserwirtschaftsamt Hof

Datum:

| Ausgabe vom | Datum, Name |
|-------------|---------------------|
| Entwurf | Apr. 2006, Weiss |
| gepr. | Apr. 2006, McNally |
| gepr. | Apr. 2006, Schaller |

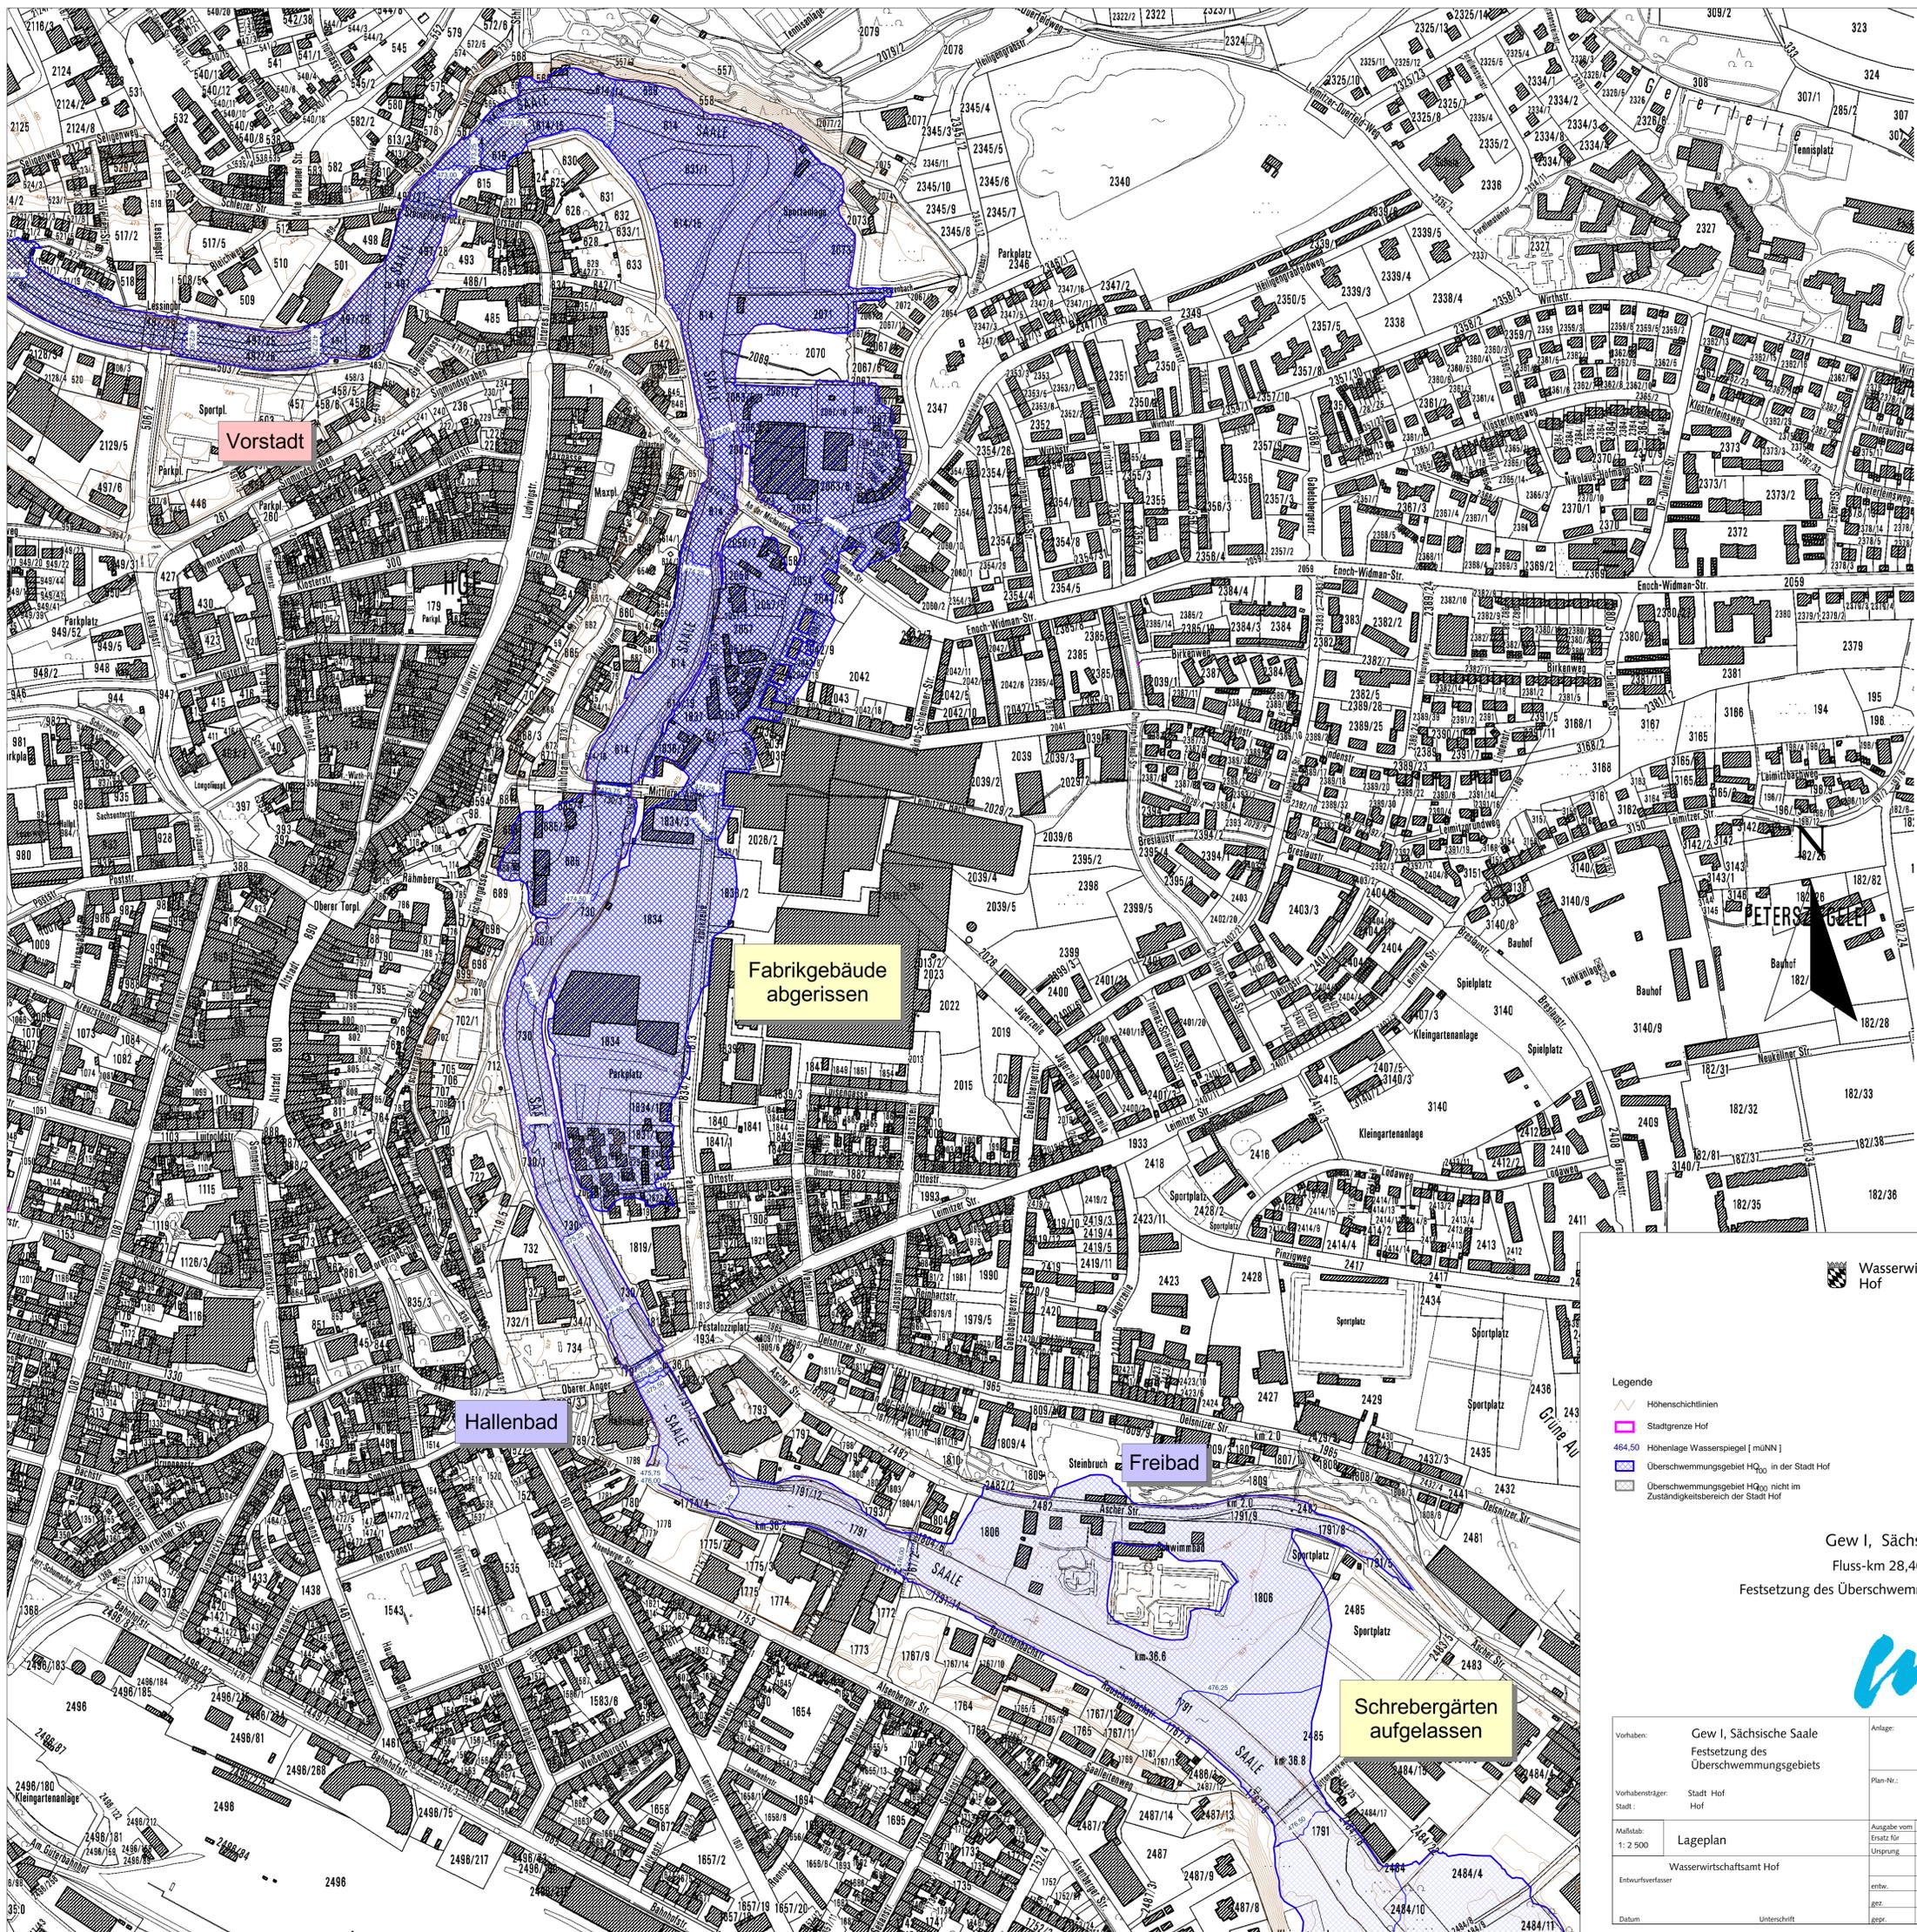

Wasserwirtschaftsamt Hof


Legende

- Höhengichtlinien
- Stadtgrenze Hof
- Höhe Lage Wasserspiegel [mÜNN]
- Überschwemmungsgebiet HQ100 in der Stadt Hof
- Überschwemmungsgebiet HQ100 nicht im Zuständigkeitsbereich der Stadt Hof

Gew I, Sächsische Saale
Fluss-km 28,400 bis 42,200
Festsetzung des Überschwemmungsgebiets



| | | |
|---|----------|---------------------------------|
| Vorhaben: Gew I, Sächsische Saale Festsetzung des Überschwemmungsgebiets | | Anlage: 3 |
| Vorhabeninhaber: Stadt Hof | | Plan-Nr.: 3 |
| Maßstab: 1: 2 500 | Lageplan | Ausgabe vom Ersatz für Ursprung |
| Entwurfsverfasser: Wasserwirtschaftsamt Hof | | Datum, Name |
| Datum | | entw. Apr. 2006/Weiss |
| | | ger. Apr. 2006/Alchally |
| | | gepr. Apr. 2006/Schaller |

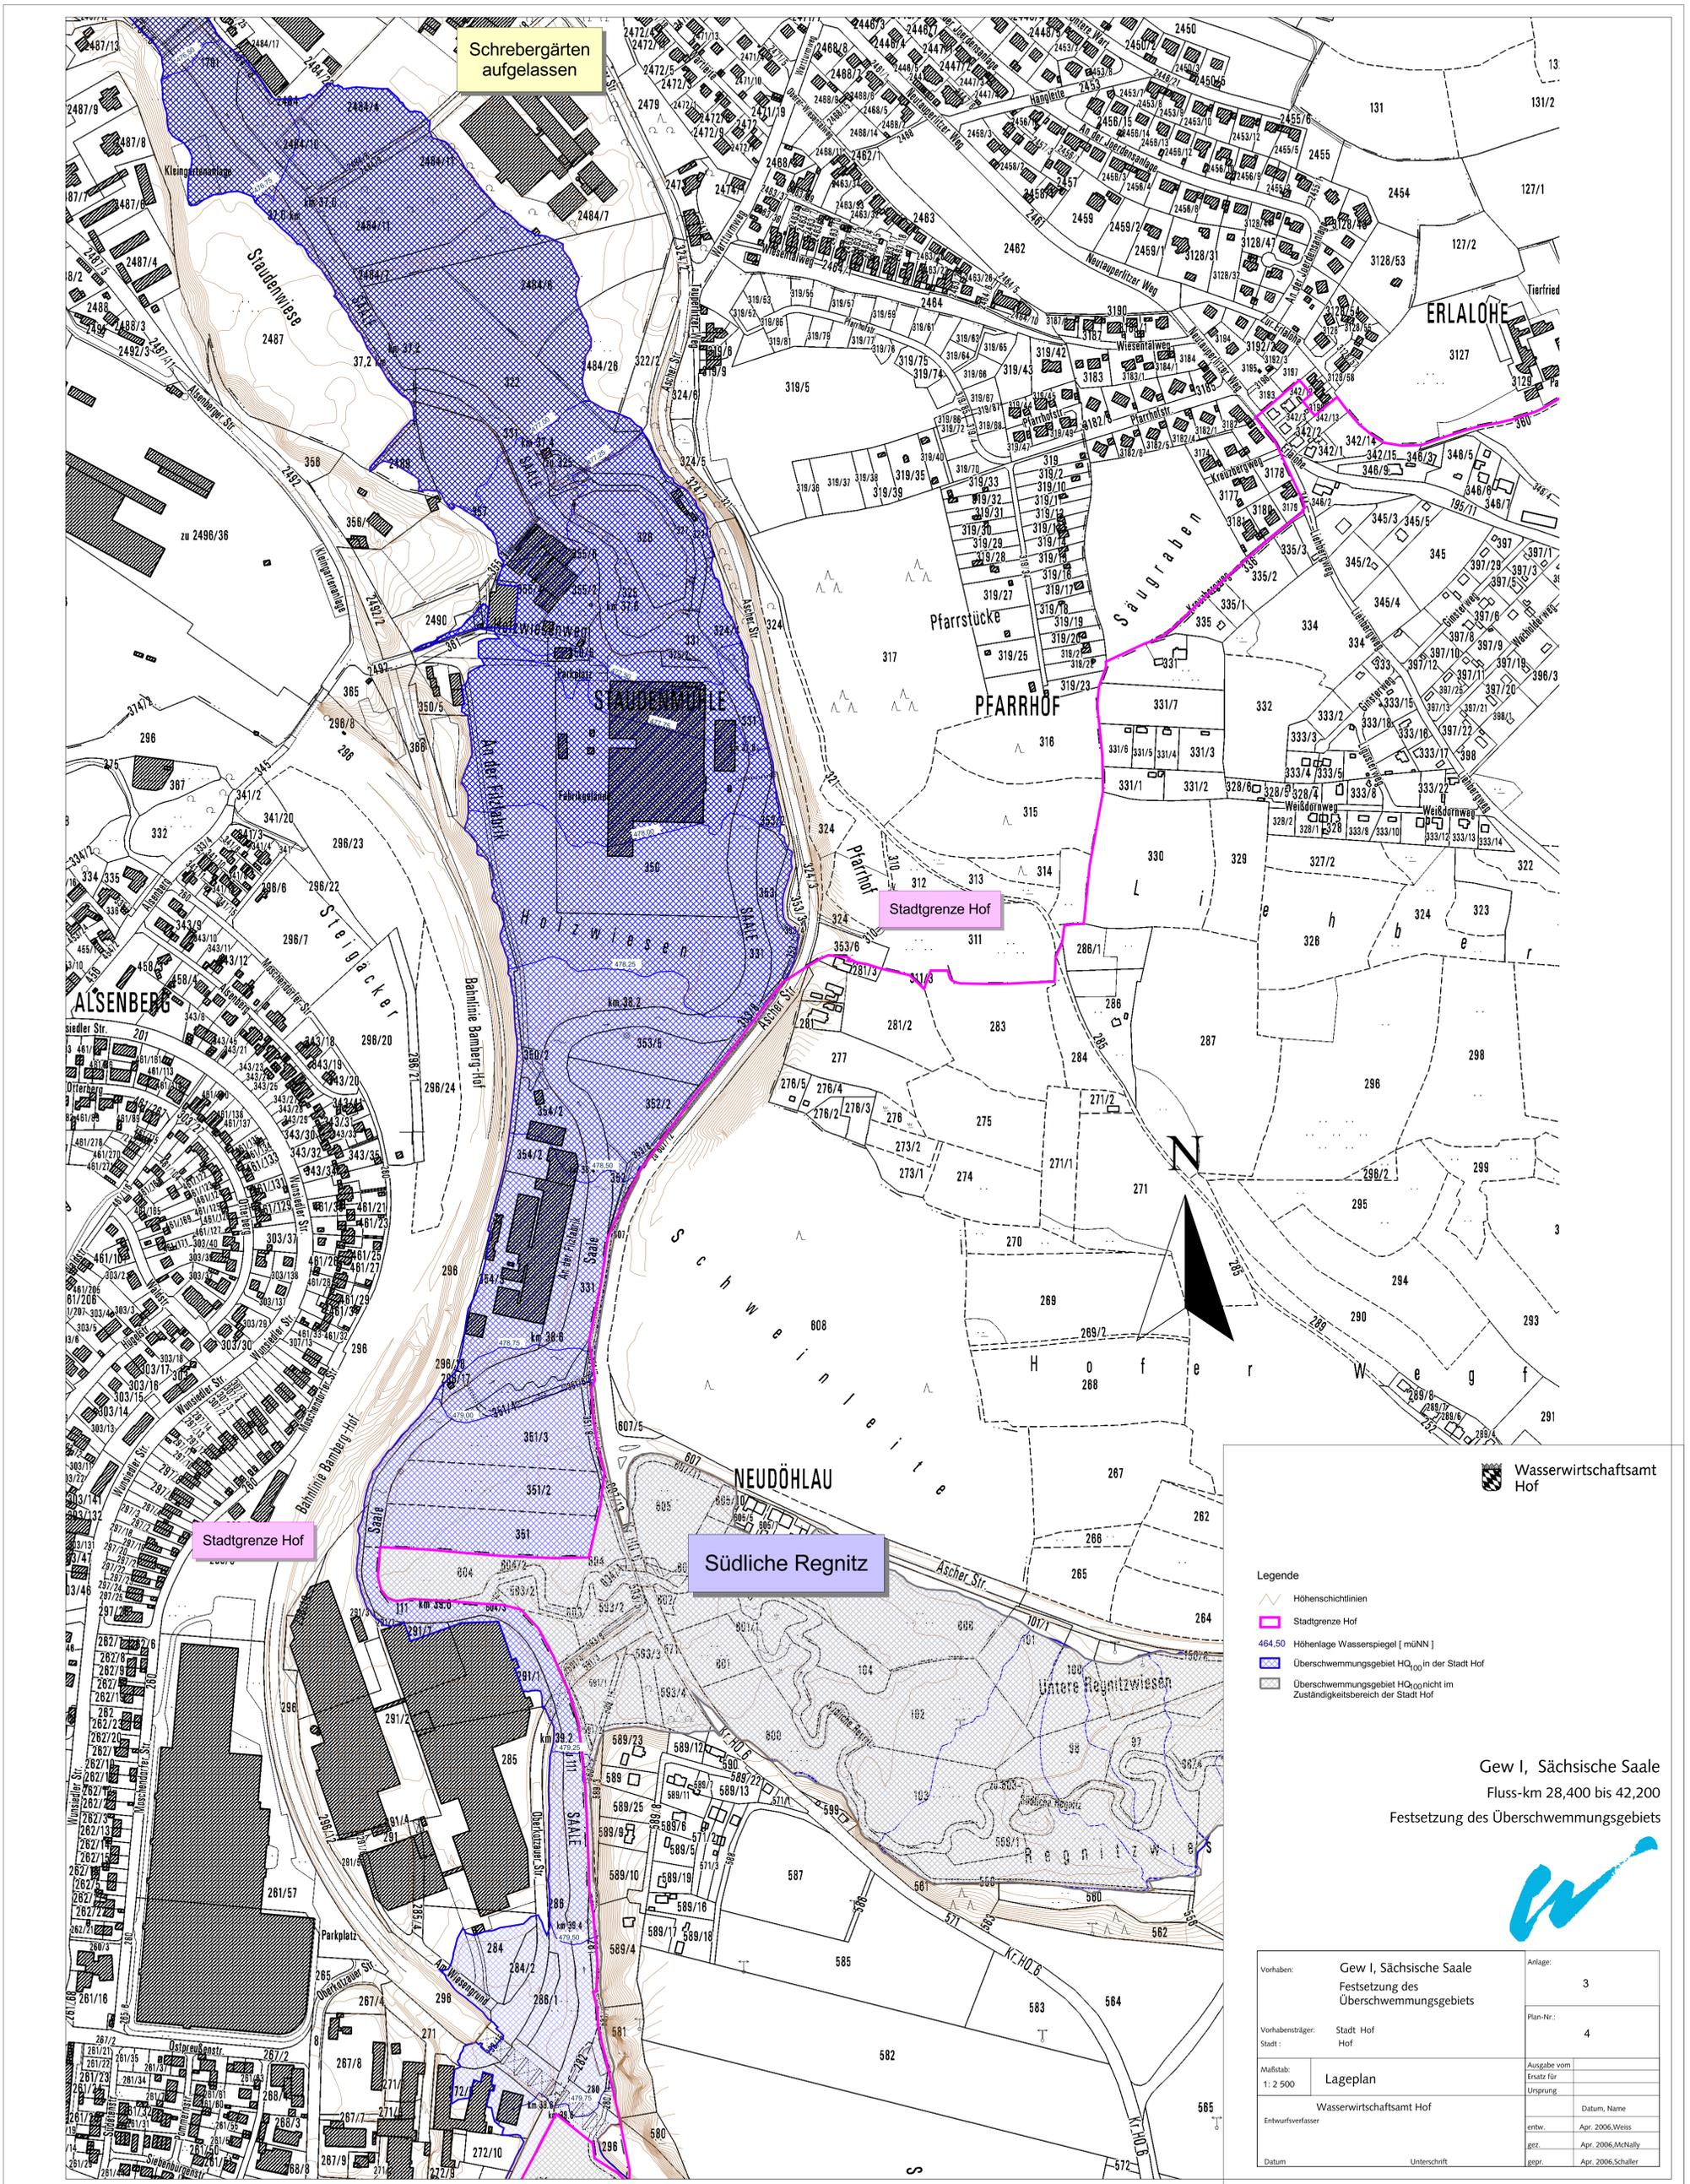

Schreibergärten aufgelassen

Stadtgrenze Hof

Stadtgrenze Hof

Südliche Regnitz


Wasserwirtschaftsamt Hof

- Legende**
- Höhengichtlinien
 - Stadtgrenze Hof
 - Höhenlage Wasserspiegel [müNN]
 - Überschwemmungsgebiet HQ₁₀₀ in der Stadt Hof
 - Überschwemmungsgebiet HQ₁₀₀ nicht im Zuständigkeitsbereich der Stadt Hof

Gew I, Sächsische Saale
Fluss-km 28,400 bis 42,200
Festsetzung des Überschwemmungsgebiets



| | | |
|---|----------|---------------------------------|
| Vorhaben: Gew I, Sächsische Saale Festsetzung des Überschwemmungsgebiets | | Anlage: 3 |
| Vorhabensträger: Stadt Hof | | Plan-Nr.: 4 |
| Maßstab: 1:2.500 | Lageplan | Ausgabe vom Ersatz für Ursprung |
| Entwurfverfasser: Wasserwirtschaftsamt Hof | | Datum, Name |
| Datum | | entw. Apr. 2006, Weiss |
| Unterschrift | | gez. Apr. 2006, McNally |
| | | gepr. Apr. 2006, Schaller |

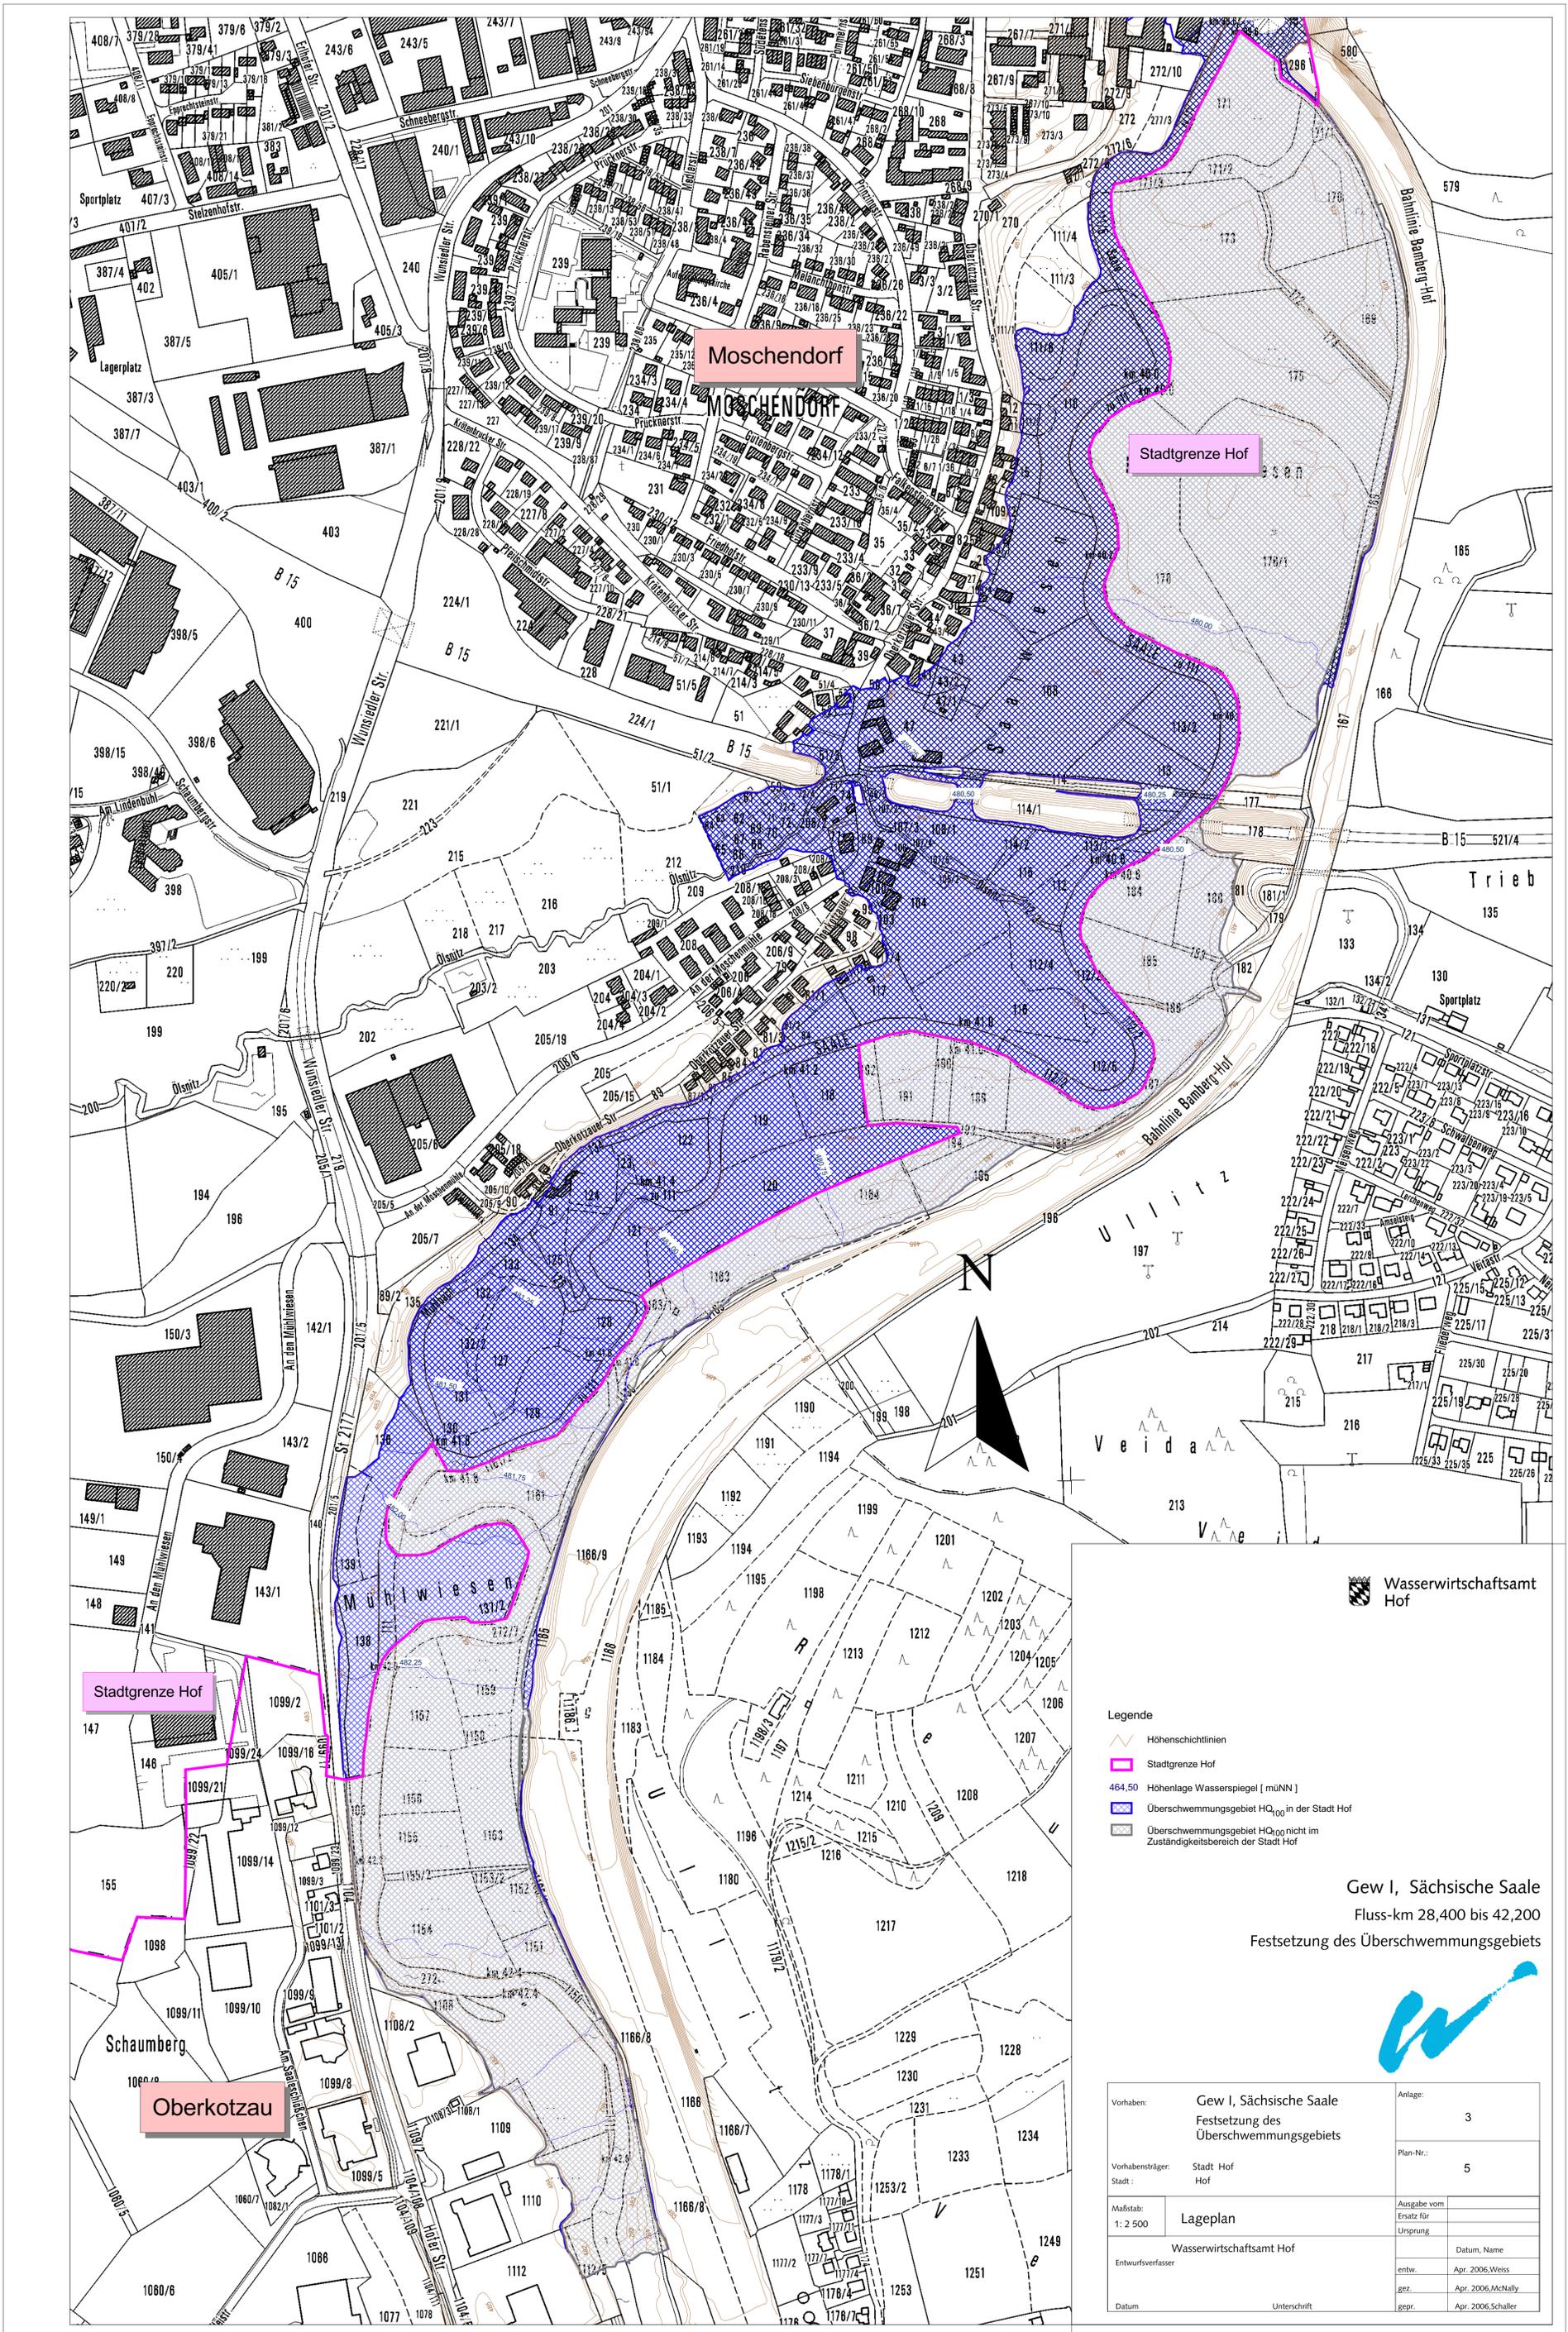

Wasserwirtschaftsamt Hof

- Legende
- Höhengichtlinien
 - Stadtgrenze Hof
 - 464,50 Höhenlage Wasserspiegel [müNN]
 - Überschwemmungsgebiet HQ₁₀₀ in der Stadt Hof
 - Überschwemmungsgebiet HQ₁₀₀ nicht im Zuständigkeitsbereich der Stadt Hof

Gew I, Sächsische Saale
 Fluss-km 28,400 bis 42,200
 Festsetzung des Überschwemmungsgebiets



| | | | |
|------------------|---|--------------|--------------------|
| Vorhaben: | Gew I, Sächsische Saale Festsetzung des Überschwemmungsgebiets | Anlage: | 3 |
| Vorhabensträger: | Stadt Hof | Plan-Nr.: | 5 |
| Maßstab: | 1:2 500 | Ausgabe vom: | |
| Entwurfsvorname: | Lageplan | Ersatz für: | |
| Entwurfsvorname: | Wasserwirtschaftsamt Hof | Unsprung: | |
| Datum: | Unterschrift | Datum, Name: | |
| | | entw.: | Apr. 2006 Weiss |
| | | gez.: | Apr. 2006 McNally |
| | | gepr.: | Apr. 2006 Schaller |