


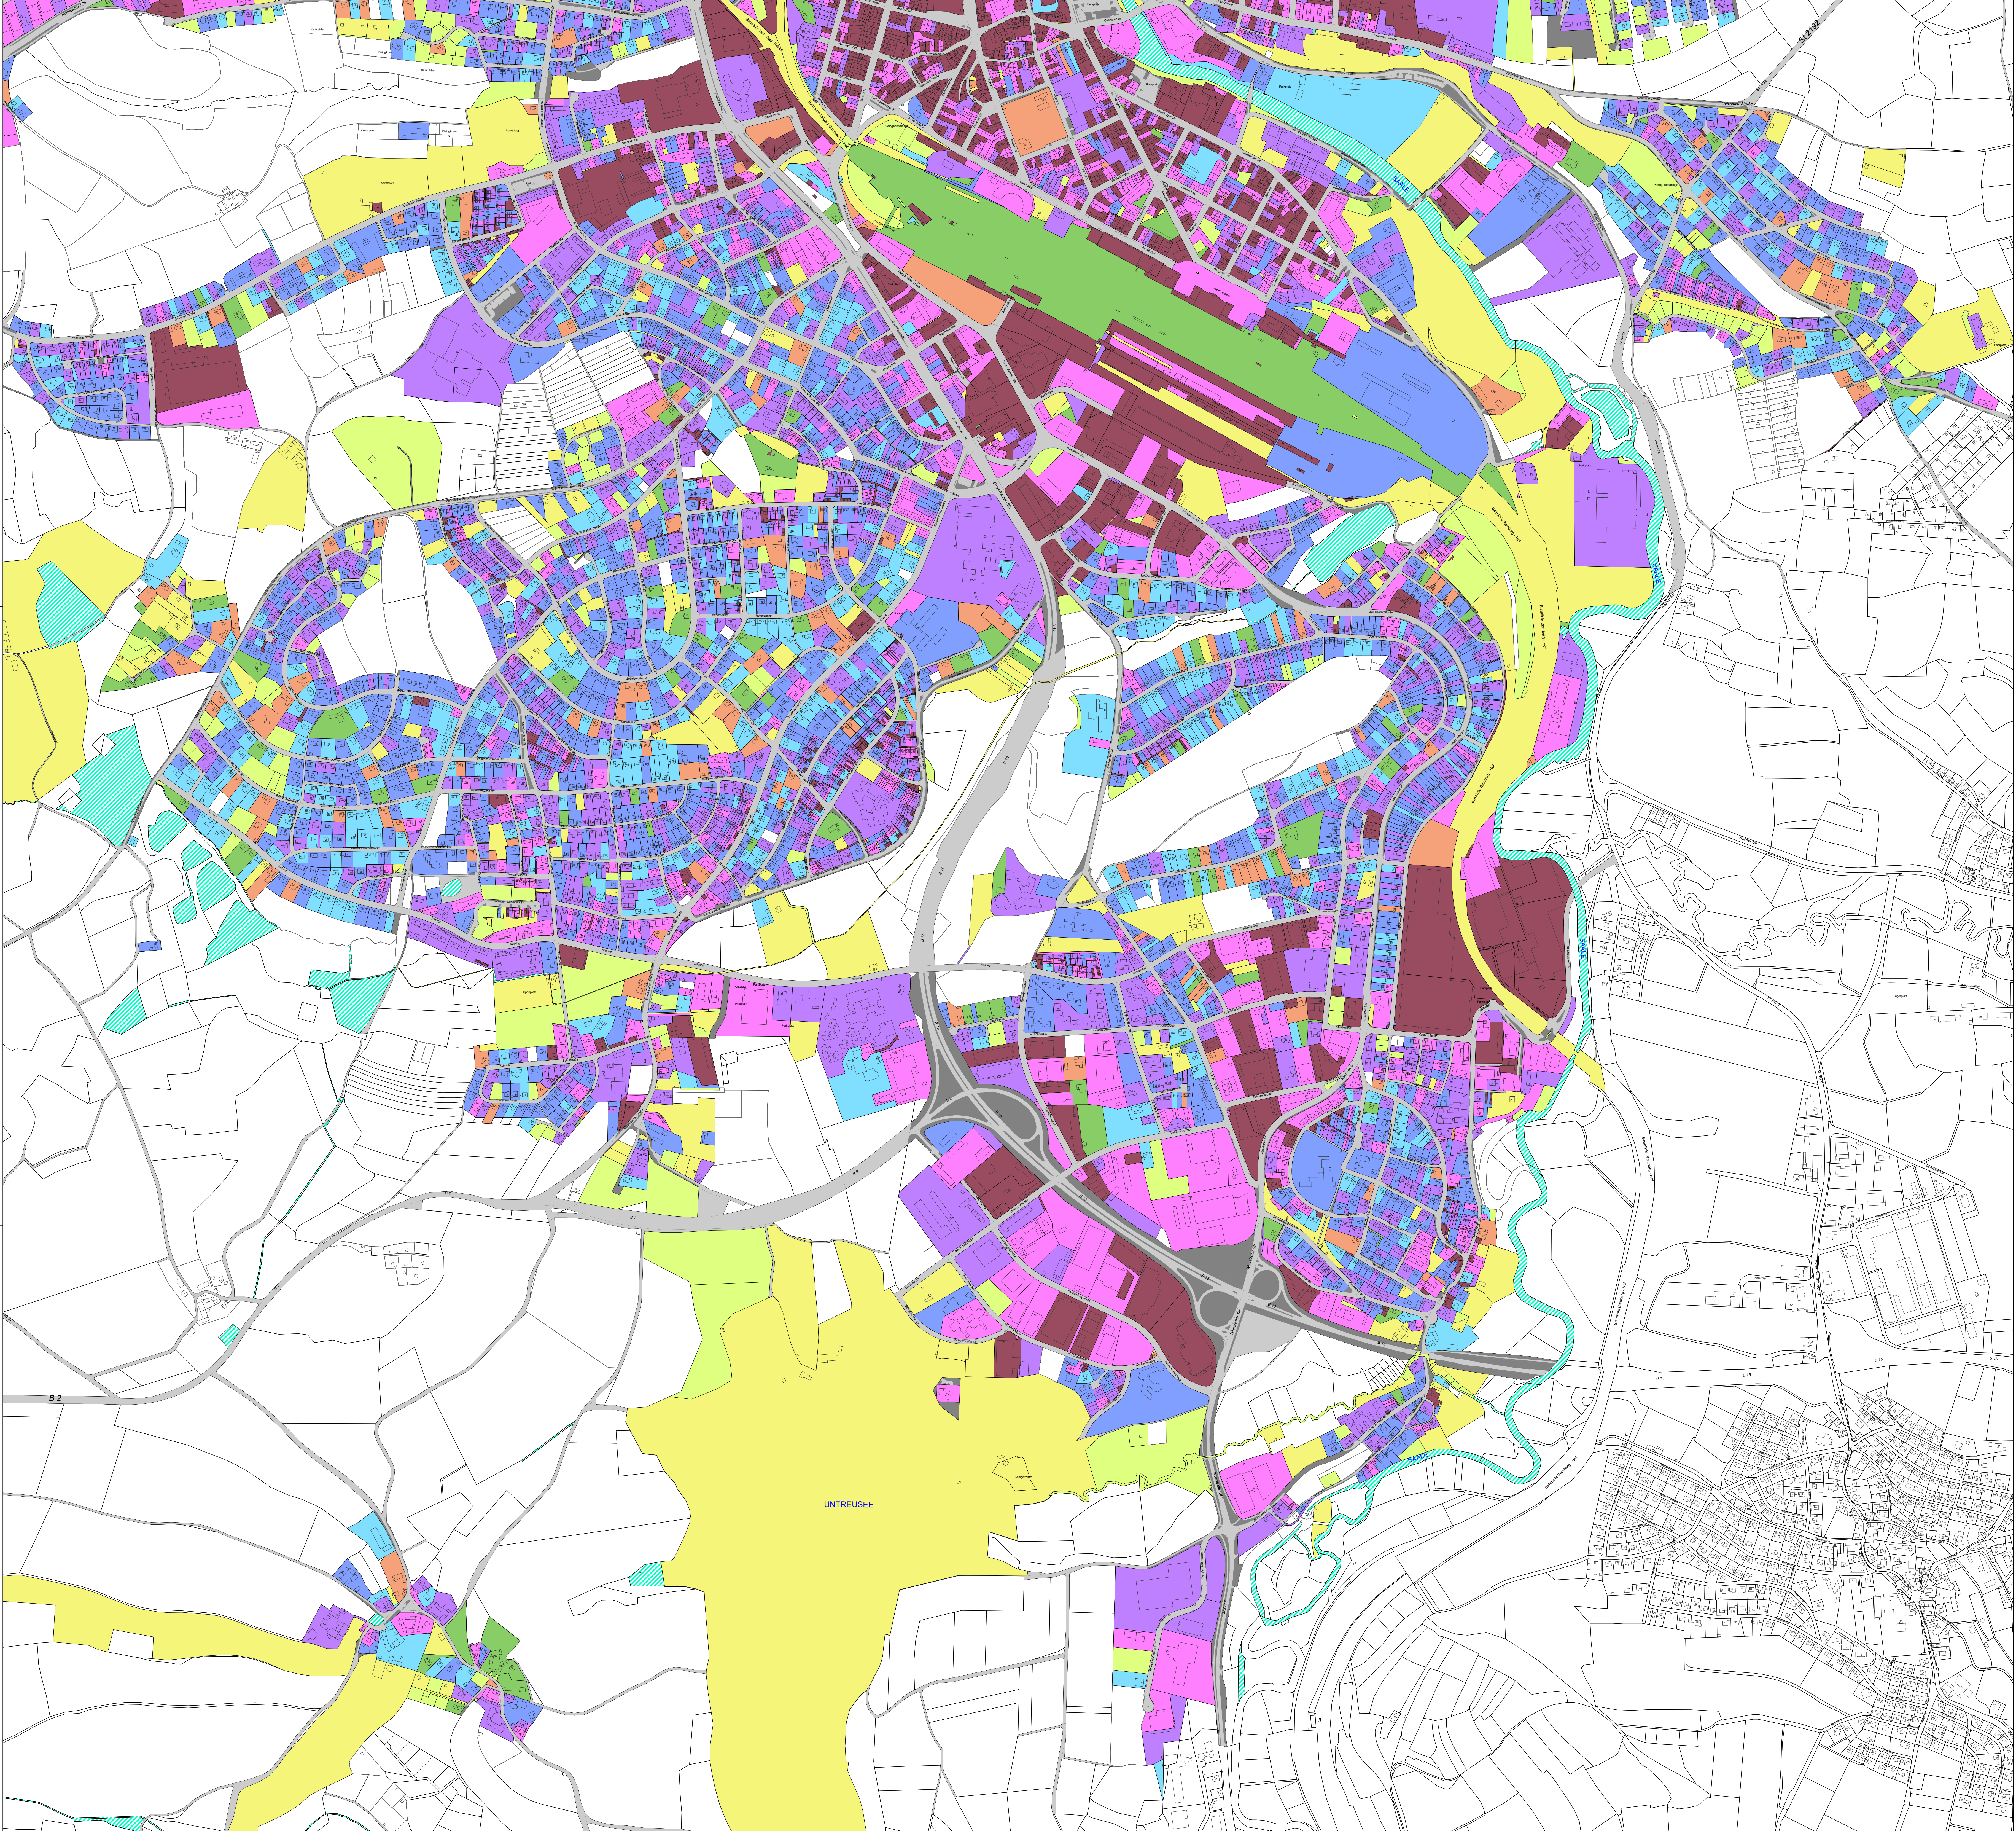



LEGENDE



- Flurstücksgrenzen
- Gebäude
- Gewässer
- Straßen
- Straßengrünflächen

Gebietsabflussbeiwert:


- kein GAB festgelegt
- 0,00
- 0,10
- 0,15
- 0,20
- 0,25
- 0,35
- 0,50
- 0,70
- 0,90

Ind.	Änderung	Datum	Name		
 STADT HOF					
Gebietsabflussbeiwert-Karte (Stand 1. April 2010)					
Anlage 1 zu §11 Abs. 3 BGS-EWS					
Planverfasser:  Dr.-Ing. Pecher und Partner Ingenieurgesellschaft mbH Ginsterweg 10a, 81377 München Tel. (089) 74 15 21-0 mail: muenchen@pecherundpartner.de					
Ausfertigung: Hof, den					
Dr. Harald Fichter Oberbürgermeister					
Blatt 4					
Format:	Maßstab:	Datum	Name	Anlage:	1
1189841	1:5000	Geb.:	SFB	Blatt-Nr.:	4
		Bearb.:	SFB	Bestandszahl:	5
		Gep.:	MNW	Auftrags-Nr.:	1 137 01

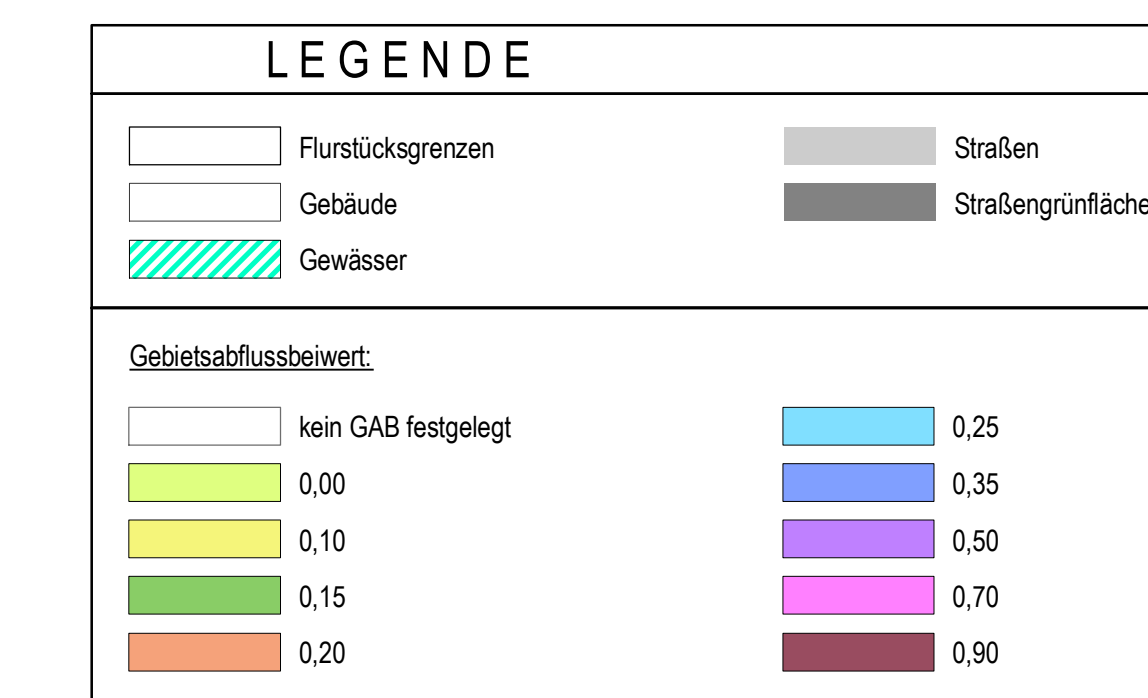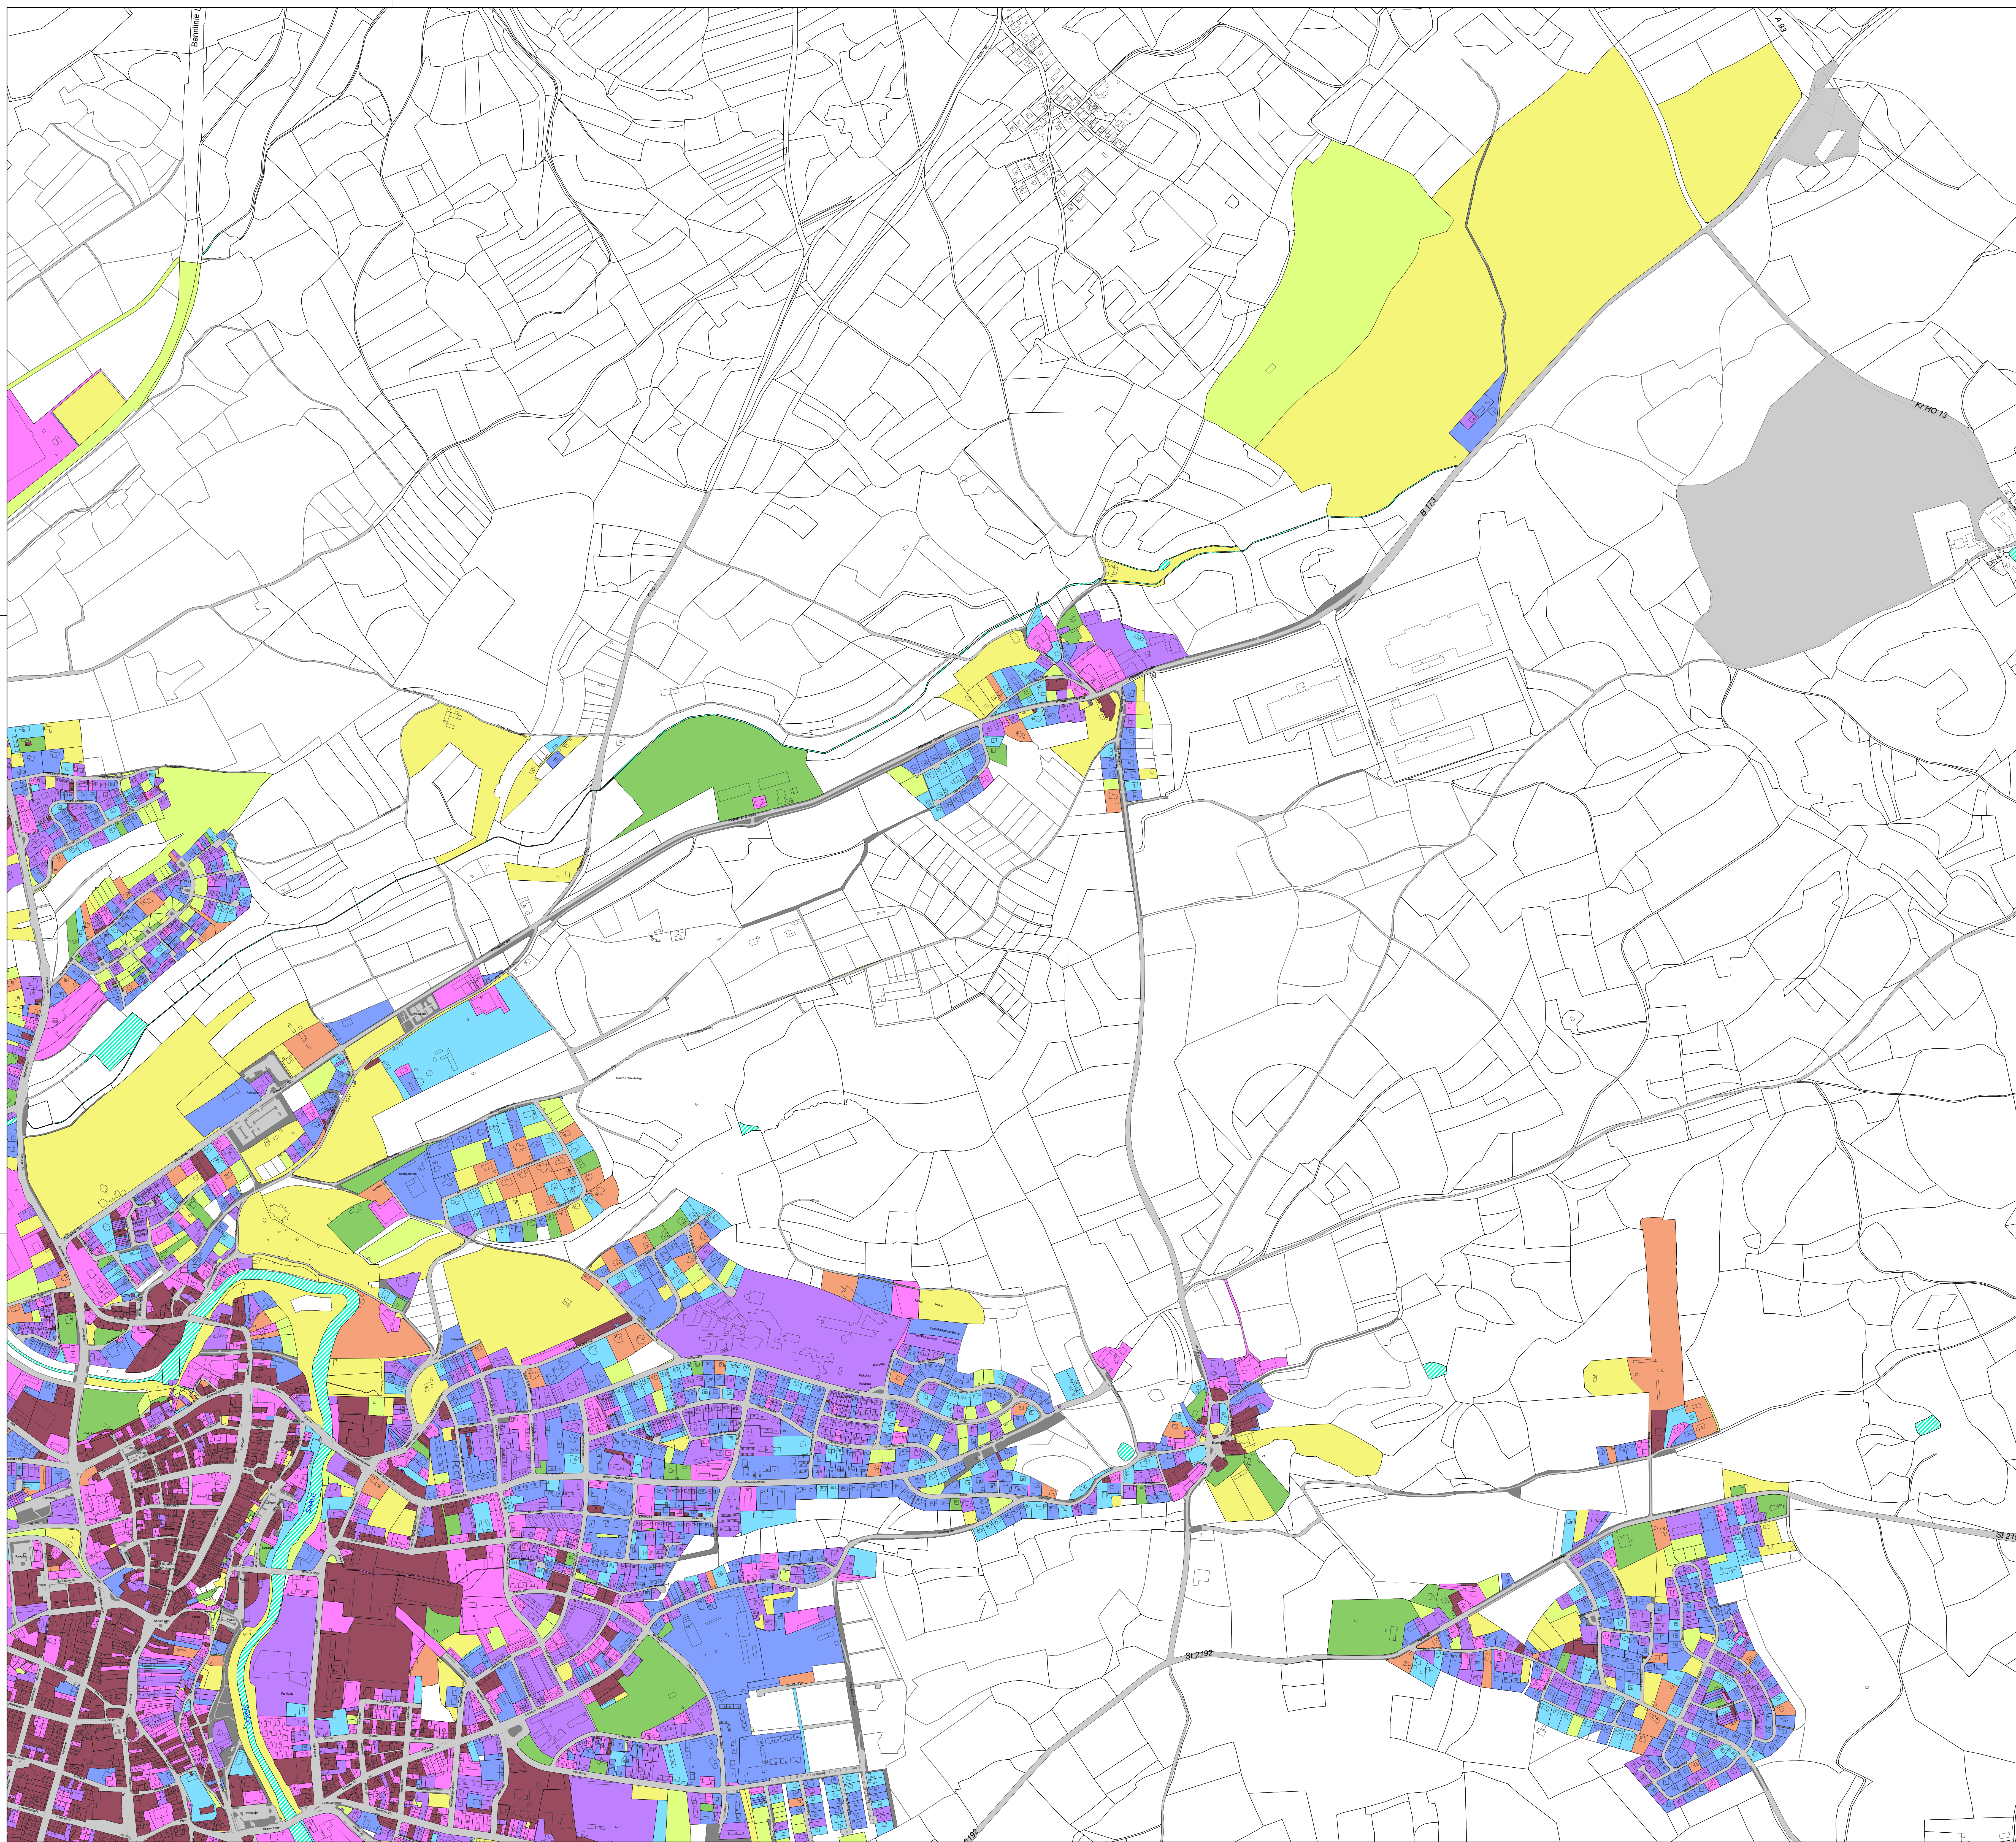[illegible]

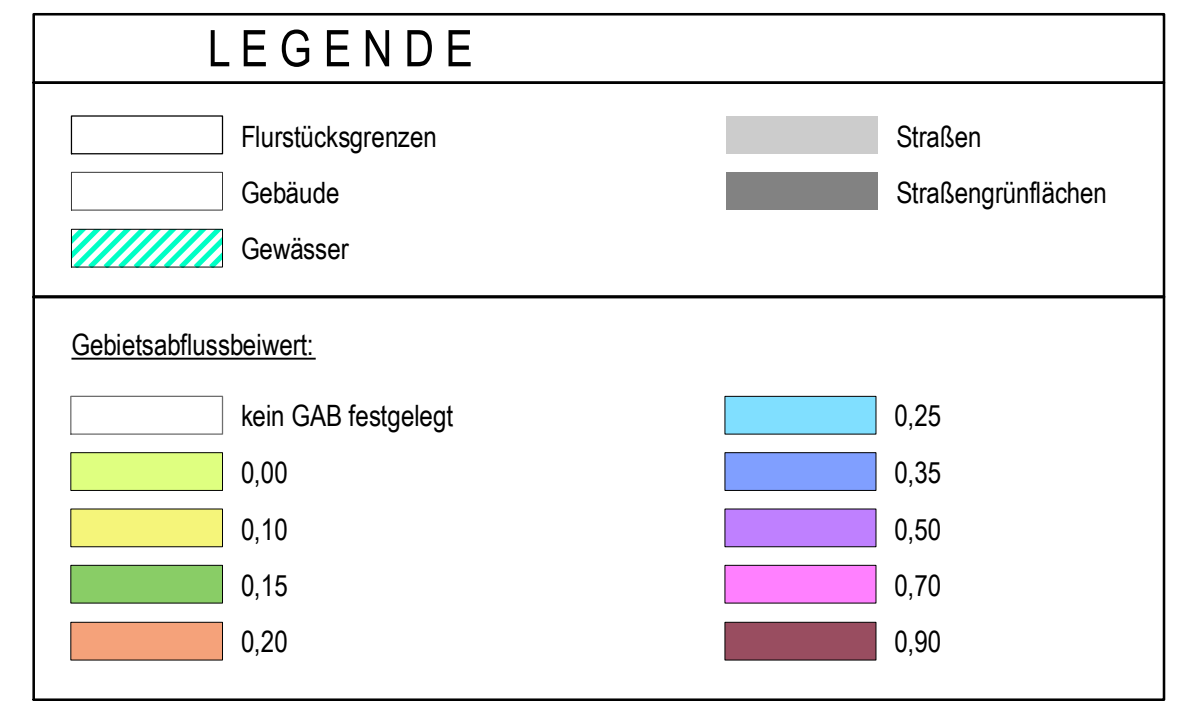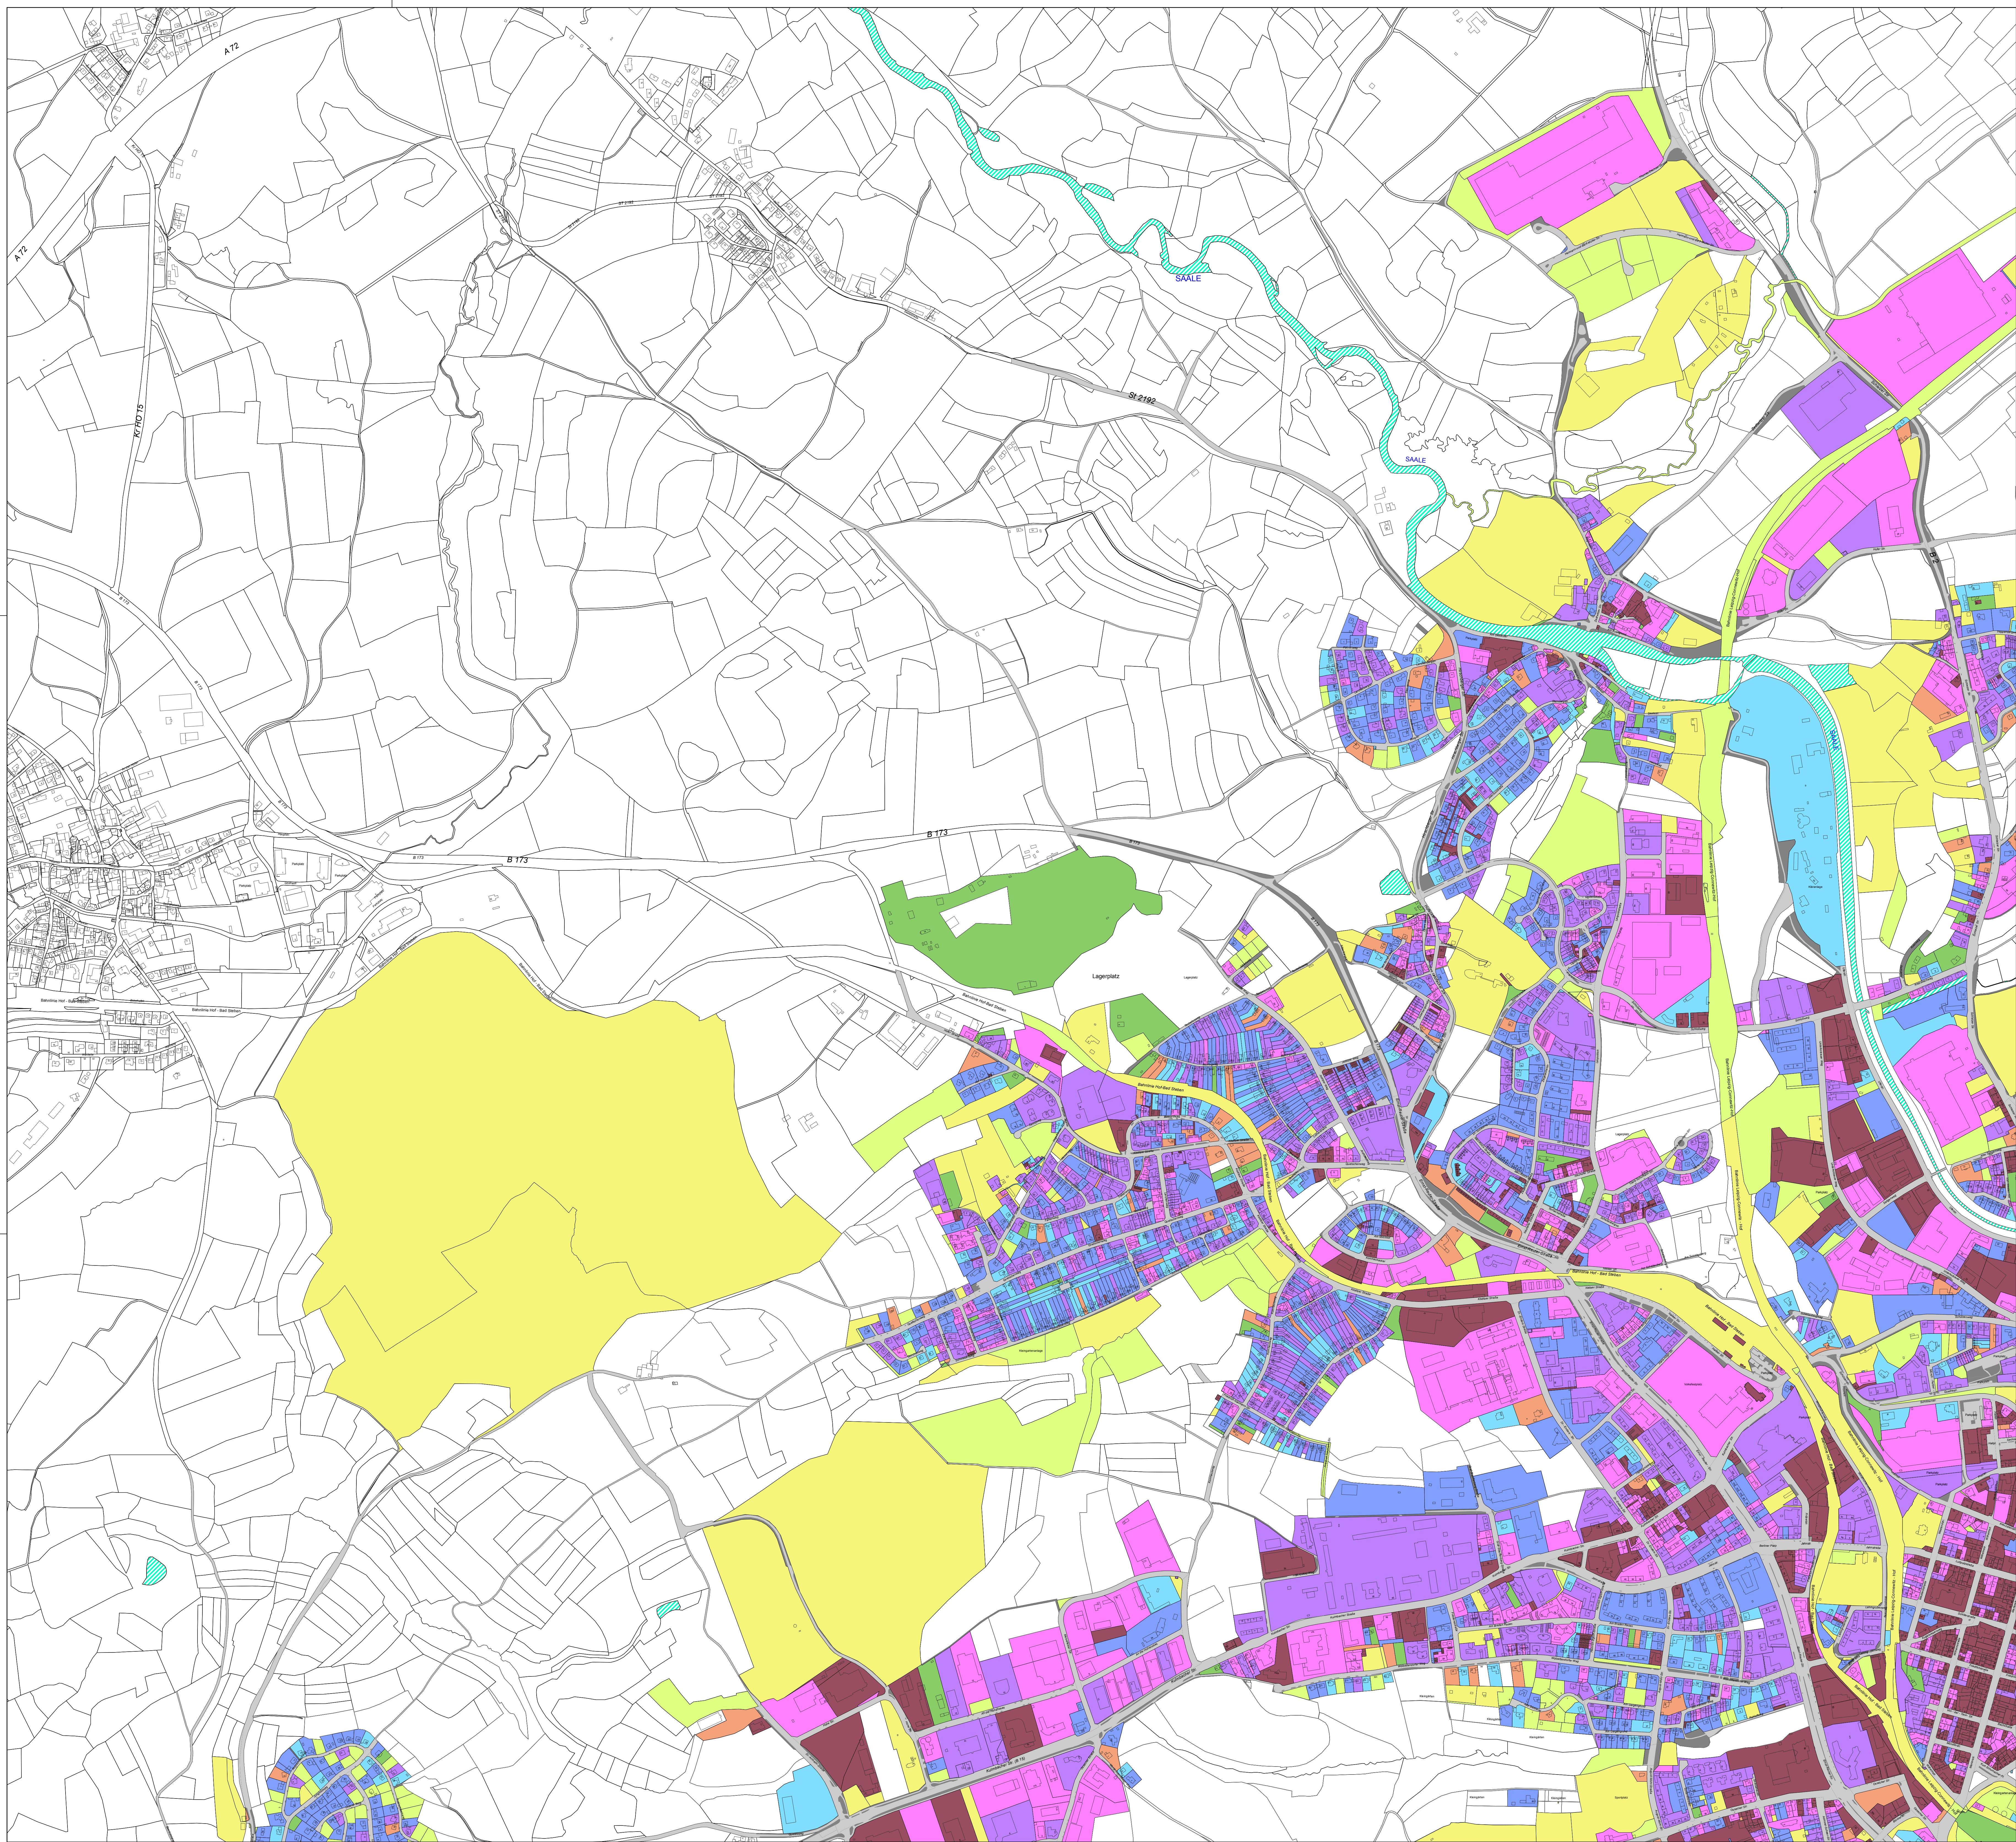

Inid _____ Änderung _____ Datum _____ Name _____

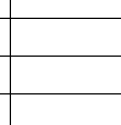


STADT HOF

Gebietsabflussbeiwert-Karte (Stand 1. April 2010)

Anlage 1 zu §11 Abs. 3 BGS-EWS

Papierfasser:

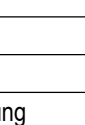

 Dr.-Ing. Pecher und Partner
Ingenieurgesellschaft mbH

Güterstraße 10a D-91377 München
Tel.: (089) 74 12 12-14
info@pecherpartner.de | pecherpartner.de

Auftragsgang:
Hof

Hr. David Fritzer
Oberbürgermeister



N
Hof

Blatt 1

Format:	Maßstab:	Datum:	Name:	Anlagen:
1189841	1 : 5000		SFB	Blaß-Nr.: 1
		Bearb.:	SFB	Blaßnummer: 5
		Gedr.:	MNW	Aufträge Nr.: 1 137 01